



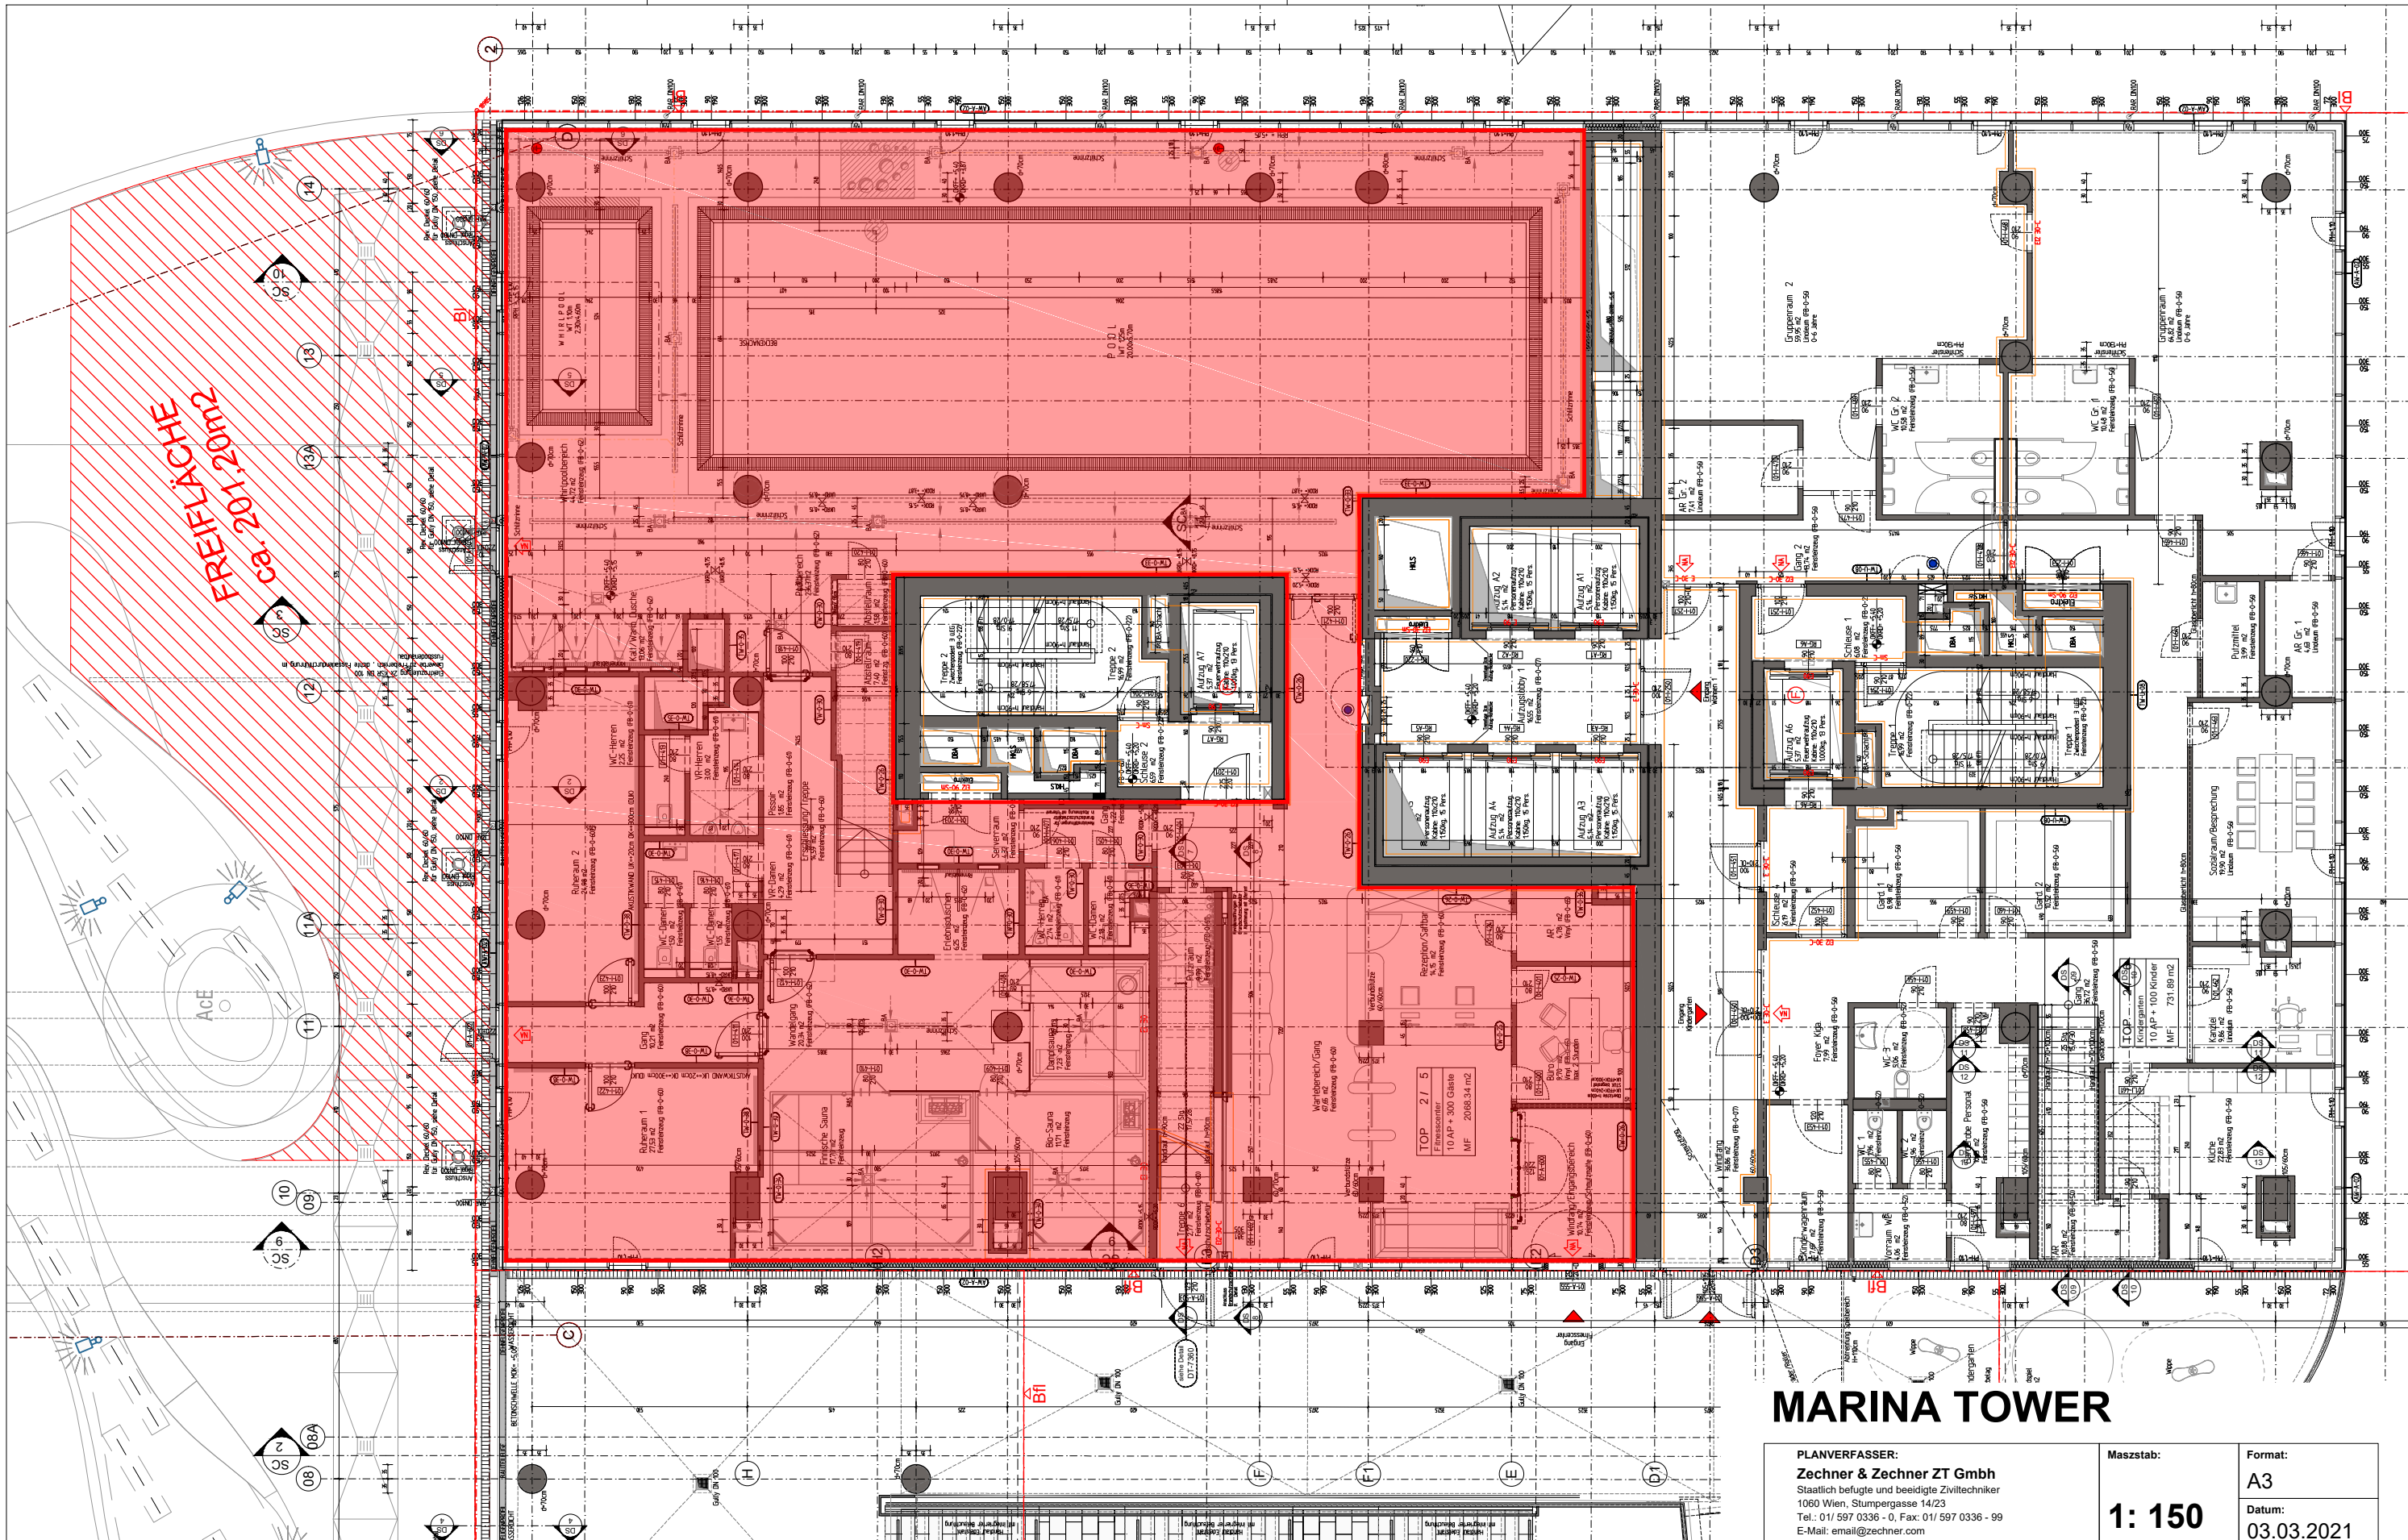


MARINA TOWER

PLANVERFASSER: Zechner & Zechner ZT GmbH Staatlich befugte und beeidigte Ziviltechniker 1060 Wien, Stumpergasse 14/23 Tel.: 01/ 597 0336 - 0, Fax: 01/ 597 0336 - 99 E-Mail: email@zechner.com	Masstab: 1: 150	Format: A3 Datum: 03.03.2021
PLANNINHALT: GIF- Flächenberechnung Top 2/5, Fitness GIF Fläche 1.Obergeschoss= 641,54 m2		
PLANNUMMER:		

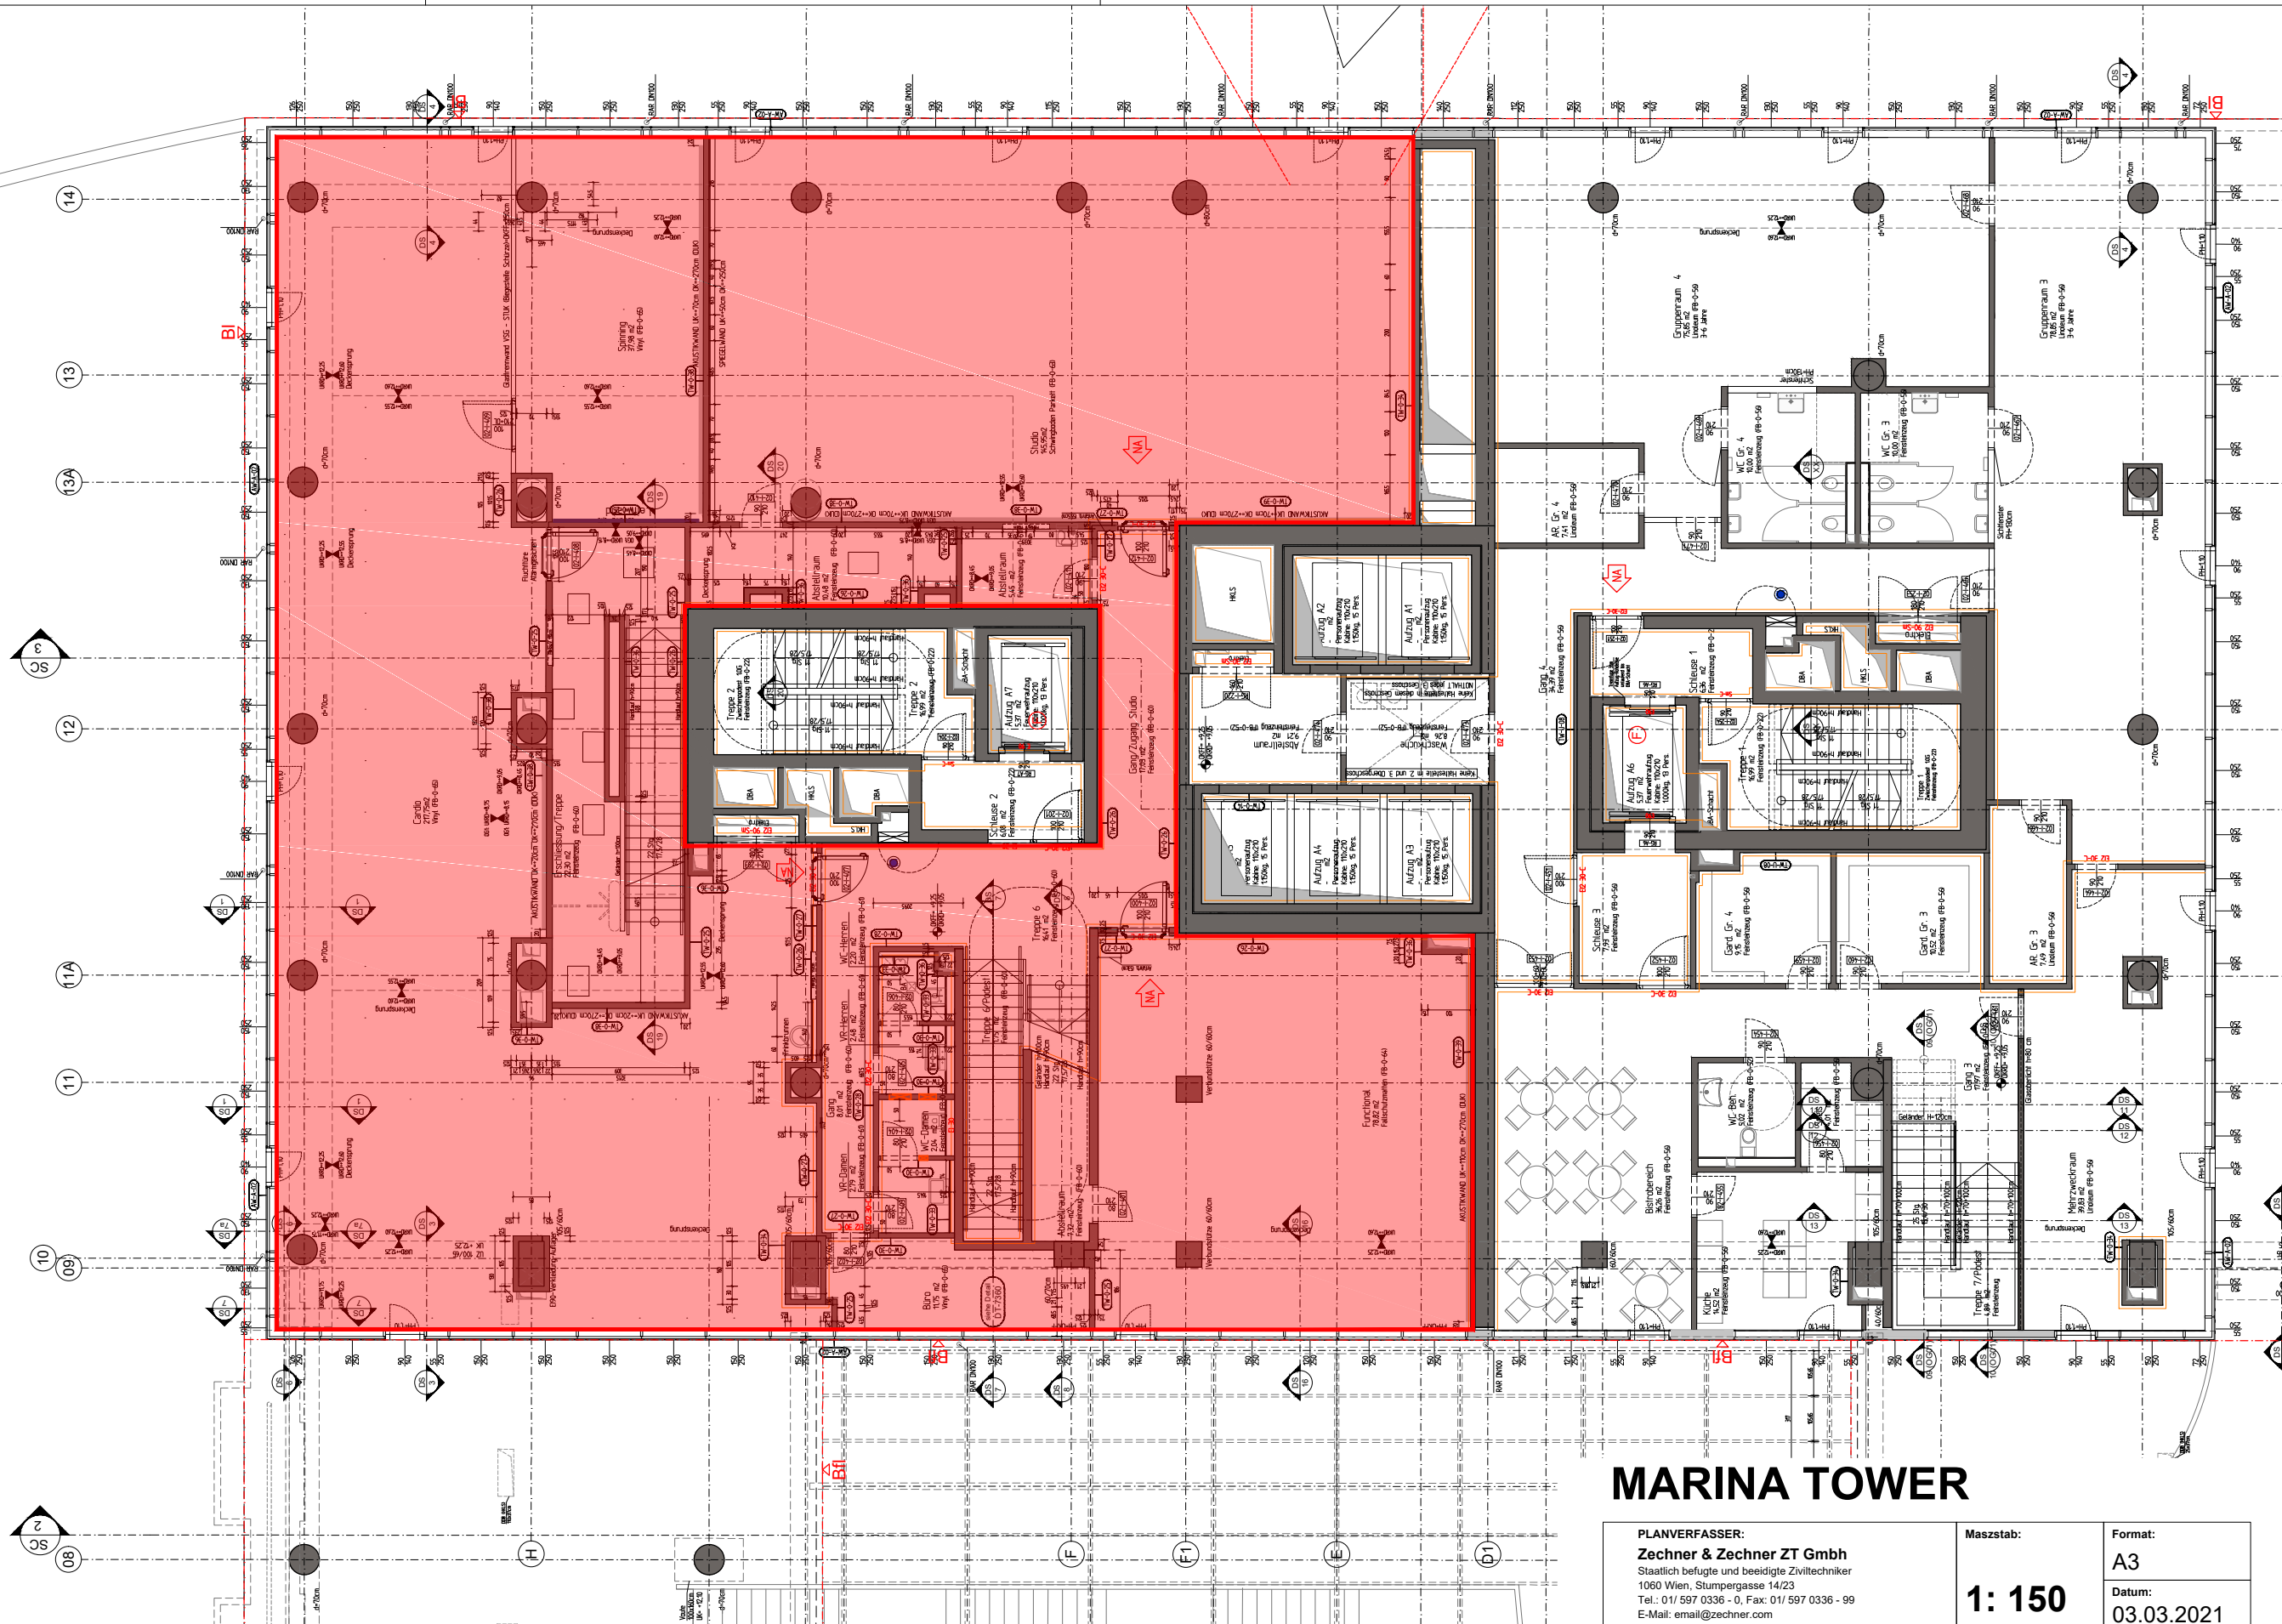

MARINA TOWER

PLANVERFASSER: Zechner & Zechner ZT GmbH Staatlich befugte und beeidigte Ziviltechniker 1060 Wien, Stumpergasse 14/23 Tel.: 01/ 597 0336 - 0, Fax: 01/ 597 0336 - 99 E-Mail: email@zechner.com	Masstab: 1: 150	Format: A3 Datum: 03.03.2021
PLANNINHALT: GIF- Flächenberechnung Top 2/5, Fitness GIF Fläche 2.Obergeschoss= 642,92 m2		
PLANNUMMER:		

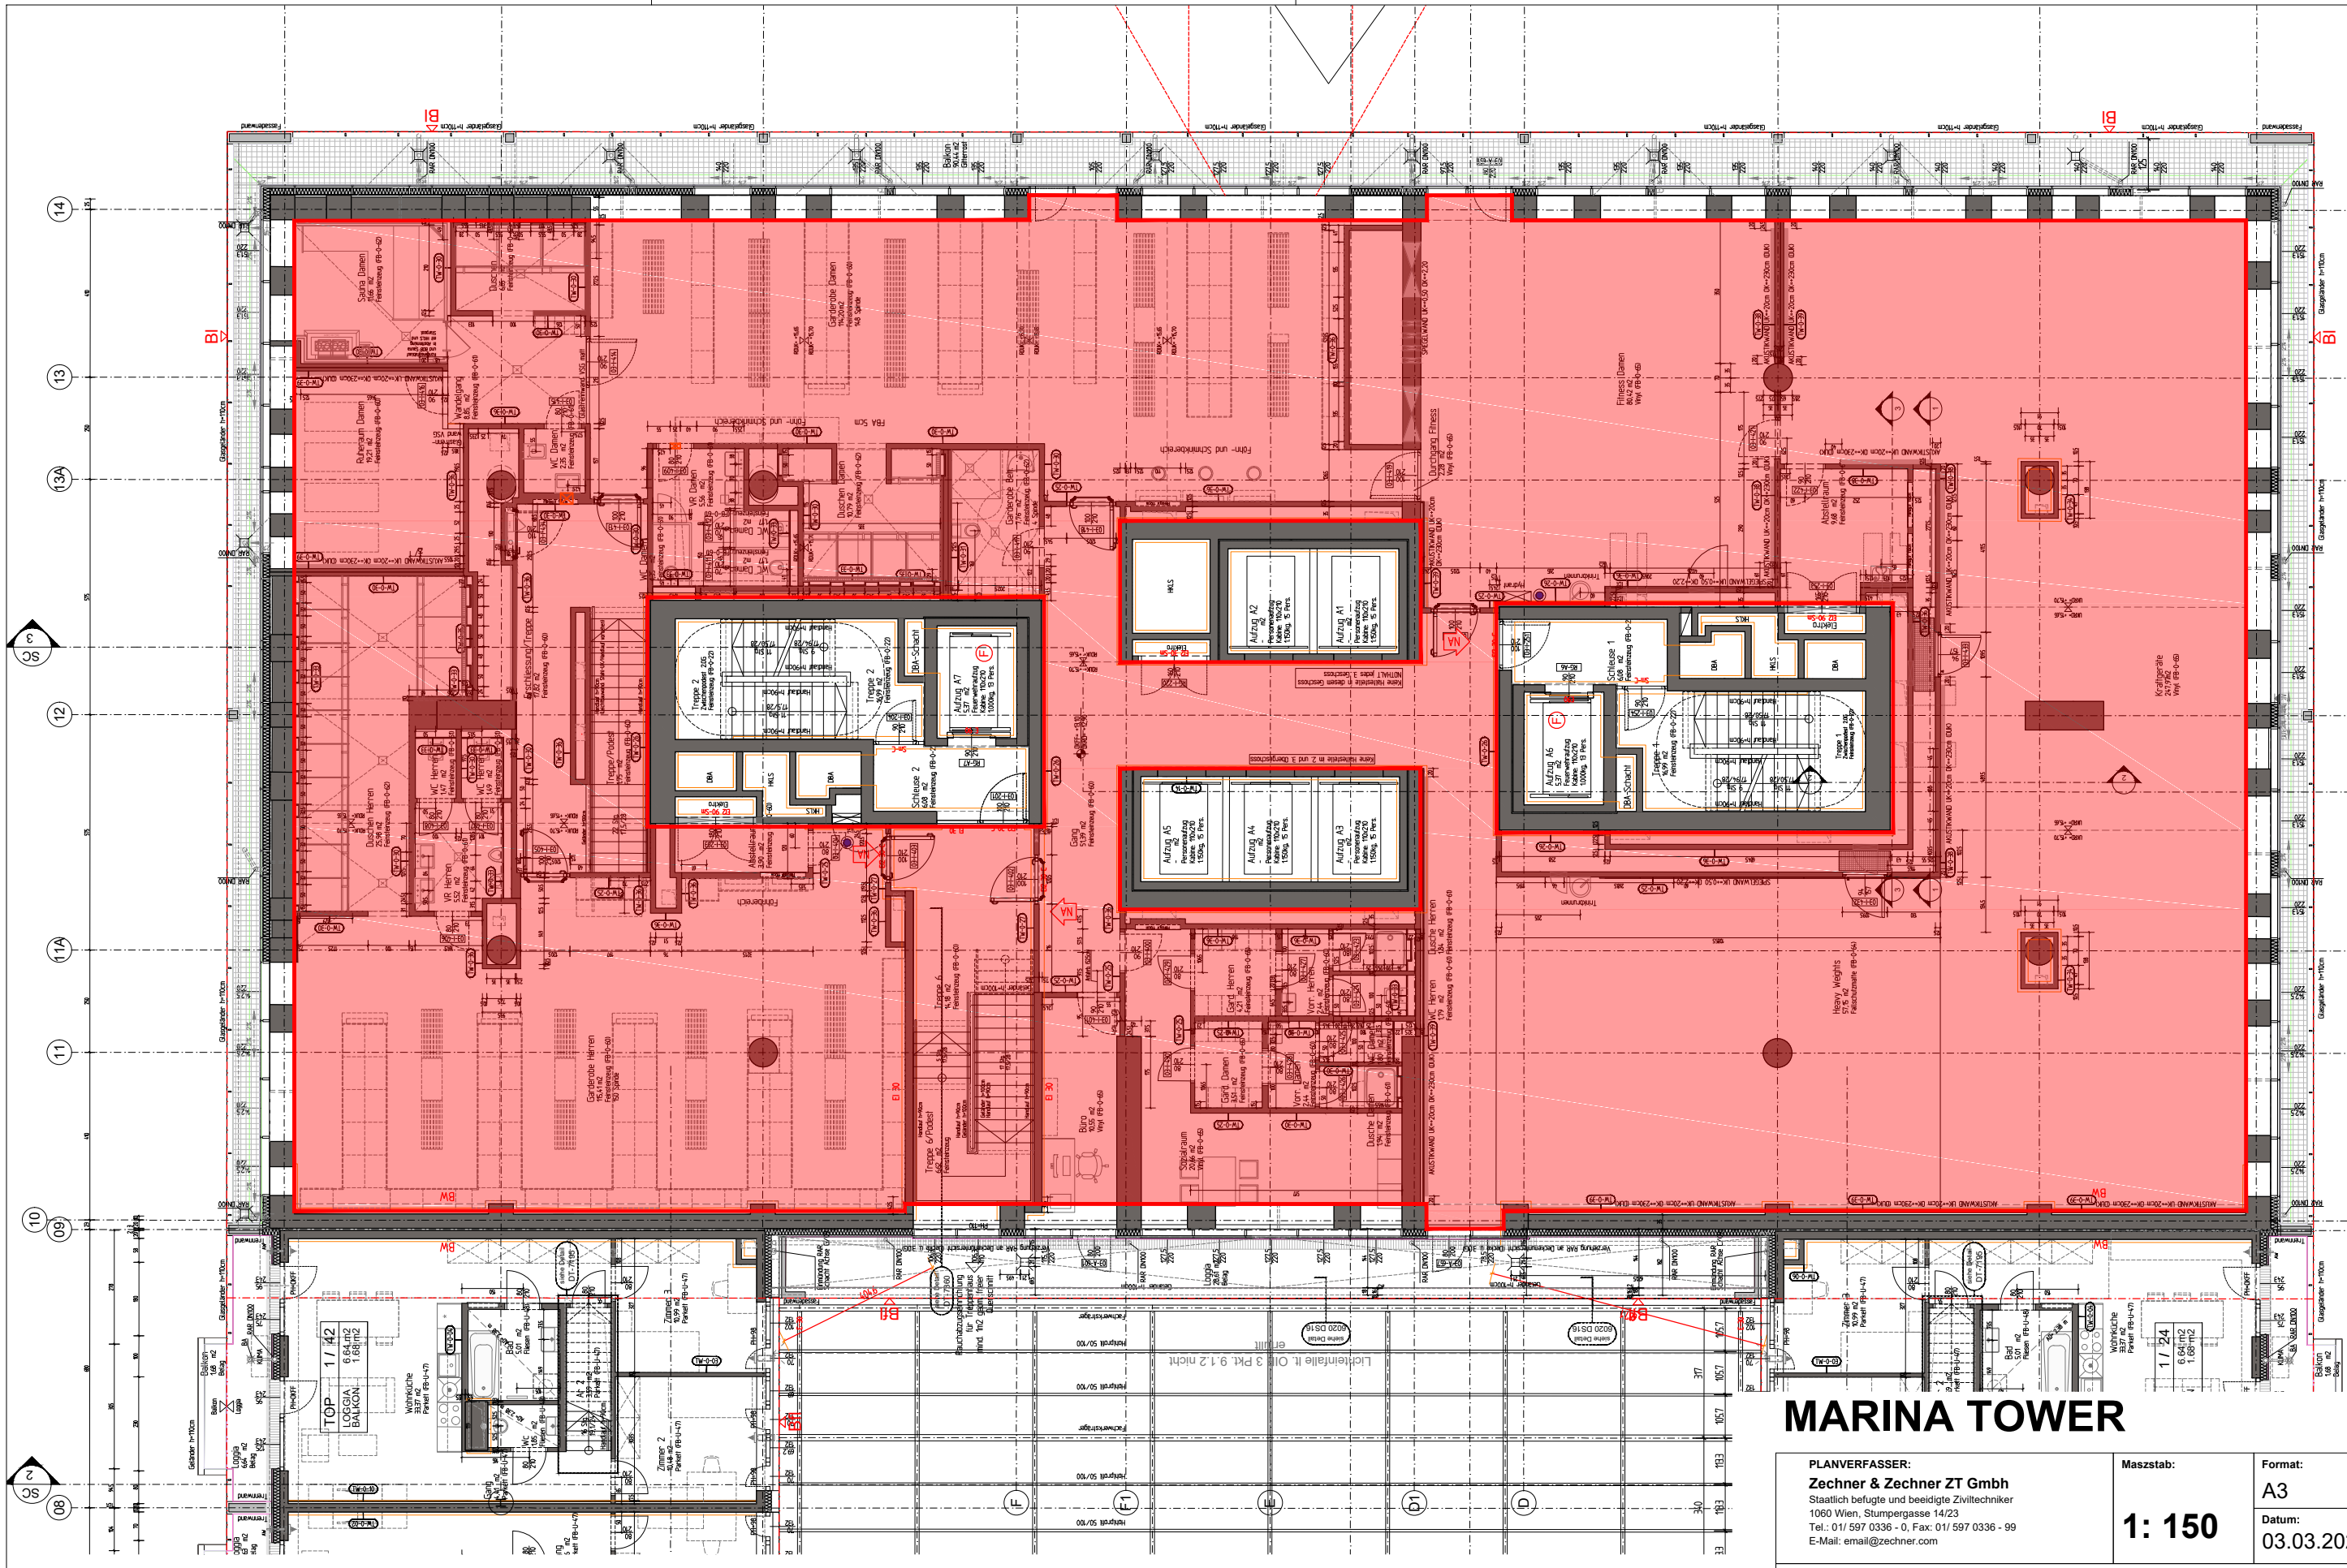

MARINA TOWER

PLANVERFASSER: Zechner & Zechner ZT GmbH Staatlich befugte und beeidigte Ziviltechniker 1060 Wien, Stumpergasse 14/23 Tel.: 01/ 597 0336 - 0, Fax: 01/ 597 0336 - 99 E-Mail: email@zechner.com	Masstab: 1: 150	Format: A3 Datum: 03.03.2021
PLANINHALT: GIF- Flächenberechnung Top 2/5, Fitness GIF Fläche 3.Obergeschoss= 999,15 m2		
PLANNUMMER:		