


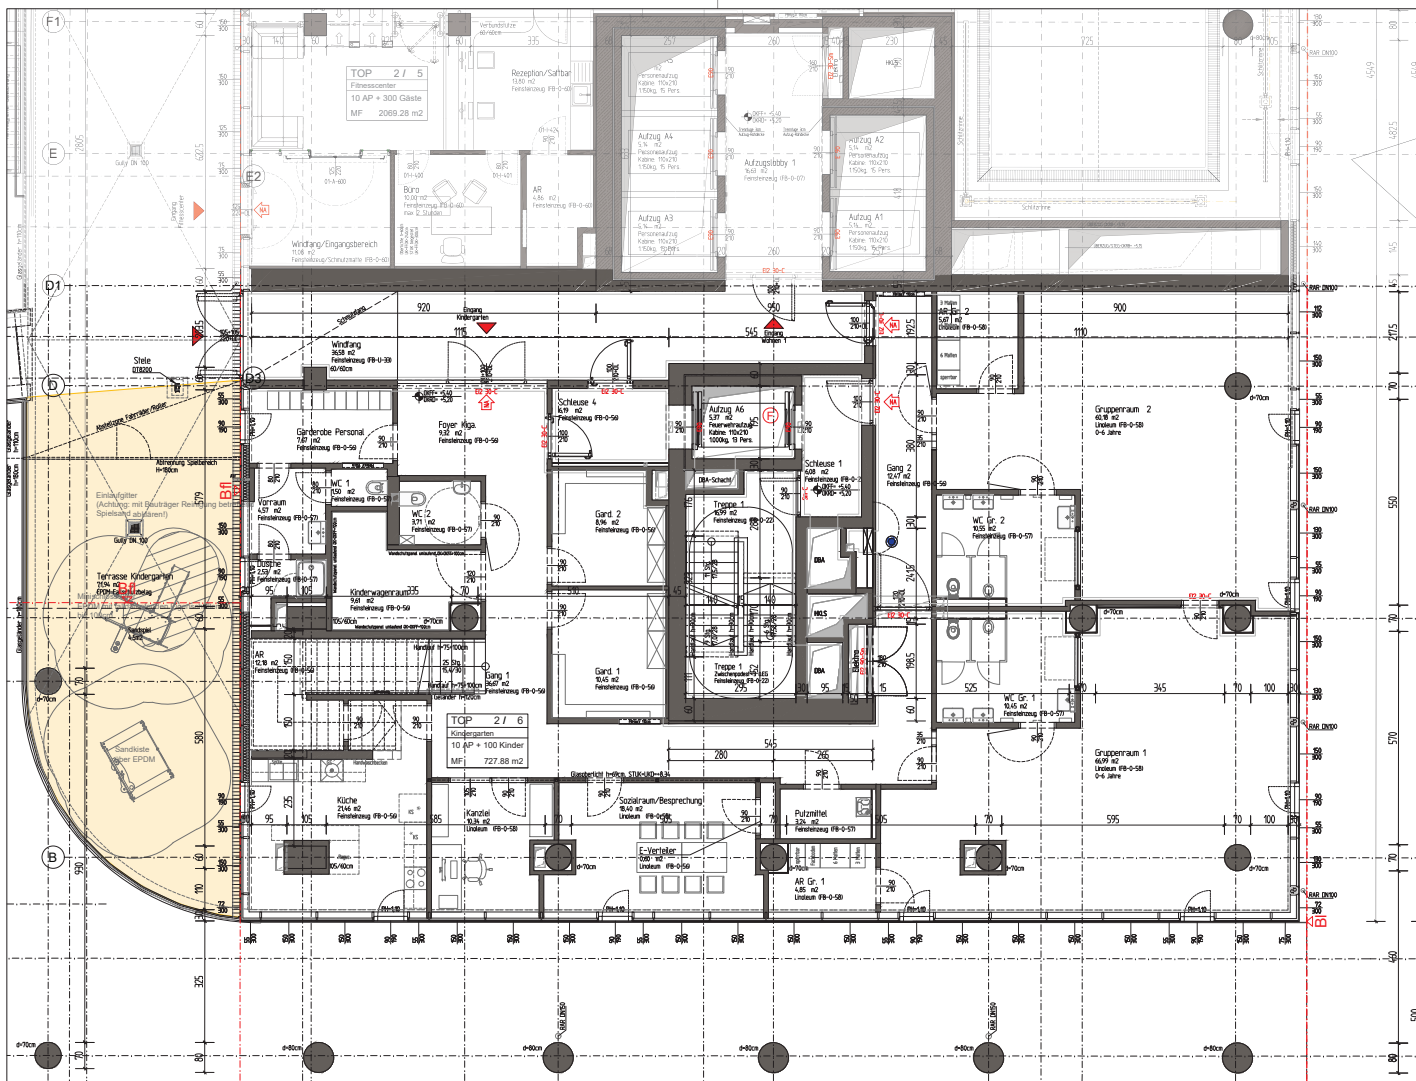

Top 2/6 - Kindergarten, 1 OG 2OG

G NR	ST NR	TOP-NR	RAUMNUMMER	RAUMBEZEICHNUNG	FLÄCHE	M2	BODENBELAG
2	2	6	Treppen 7/Podest		4,97	m2	Feinsteinzeug (FB-0-56)
2	2	6	WC 3		3,71	m2	Feinsteinzeug (FB-0-57)
2	2	6	Abstellraum		8,68	m2	Feinsteinzeug (FB-0-56)
2	2	6	WC Gr. 3		9,78	m2	Feinsteinzeug (FB-0-57)
2	2	6	WC Gr. 4		9,93	m2	Feinsteinzeug (FB-0-57)
2	2	6	Gang 4		34,56	m2	Feinsteinzeug (FB-0-56)
2	2	6	AR. Mzr.		3,84	m2	Linoleum (FB-0-58)
2	2	6	Waschküche		7,87	m2	Feinsteinzeug (FB-0-57b)
2	2	6	Speis		5,34	m2	Feinsteinzeug (FB-0-56)
2	2	6	AR. Gr. 4		6,60	m2	Linoleum (FB-0-58)
2	2	6	Gard. Gr. 4		9,03	m2	Feinsteinzeug (FB-0-56)
2	2	6	Gard. Gr. 3		8,49	m2	Feinsteinzeug (FB-0-56)
2	2	6	Küche		14,88	m2	Feinsteinzeug (FB-0-56)
2	2	6	Gang 3		17,69	m2	Feinsteinzeug (FB-0-56)
2	2	6	Schleuse 3		7,70	m2	Feinsteinzeug (FB-0-56)
2	2	6	Gruppenraum 3		75,23	m2	Linoleum (FB-0-58)
2	2	6	Gruppenraum 4		75,66	m2	Linoleum (FB-0-58)
2	2	6	AR. Gr. 3		6,23	m2	Linoleum (FB-0-58)
2	2	6	Bistrobereich		36,19	m2	Feinsteinzeug (FB-0-56)
2	2	6	Mehrzweckraum		42,94	m2	Linoleum (FB-0-58)
1	2	6	WC Gr. 1		10,45	m2	Feinsteinzeug (FB-0-57)
1	2	6	WC Gr. 2		10,55	m2	Feinsteinzeug (FB-0-57)
1	2	6	AR. Gr. 1		4,85	m2	Linoleum (FB-0-58)
1	2	6	Dusche		2,53	m2	Feinsteinzeug (FB-0-57)
1	2	6	WC 1		1,50	m2	Feinsteinzeug (FB-0-57)
1	2	6	AR. Gr. 2		5,67	m2	Linoleum (FB-0-58)
1	2	6	Putzmittel		3,24	m2	Feinsteinzeug (FB-0-57)
1	2	6	Terrasse Kindergarten		71,94	m2	EPDM-Fallschutzbelag
1	2	6	E-Verteiler		0,60	m2	Linoleum (FB-0-56)
1	2	6	AR		12,18	m2	Feinsteinzeug (FB-0-56)
1	2	6	Kanzlei		10,34	m2	Linoleum (FB-0-58)
1	2	6	Gang 2		12,47	m2	Feinsteinzeug (FB-0-56)
1	2	6	Gruppenraum 2		60,18	m2	Linoleum (FB-0-58)
1	2	6	Vorraum		4,57	m2	Feinsteinzeug (FB-0-57)
1	2	6	Garderobe Personal		7,67	m2	Feinsteinzeug (FB-0-56)
1	2	6	Sozialraum/Besprechung		18,40	m2	Linoleum (FB-0-58)
1	2	6	Foyer Kiga		9,32	m2	Feinsteinzeug (FB-0-56)
1	2	6	Kindergartenraum		9,61	m2	Feinsteinzeug (FB-0-56)
1	2	6	Schleuse 4		6,19	m2	Feinsteinzeug (FB-0-56)
1	2	6	Küche		21,46	m2	Feinsteinzeug (FB-0-56)
1	2	6	Gard. 1		10,45	m2	Feinsteinzeug (FB-0-56)
1	2	6	Gruppenraum 1		66,99	m2	Linoleum (FB-0-58)
1	2	6	Gard. 2		8,96	m2	Feinsteinzeug (FB-0-56)
1	2	6	WC 2		3,71	m2	Feinsteinzeug (FB-0-57)
1	2	6	Gang 1		36,67	m2	Feinsteinzeug (FB-0-56)
			Summe		799,82	m2	
			Terrasse Kindergarten -		71,94	m2	
			Summe Innenräume		727,88	m2	



MARINA TOWER

Unverbindliche Plankopie, Änderungen während der Bauausführung, mögliche Behinderungen, heustechnischer und konstruktiver Maßnahmen vorbehalten.

Alle Maße sind in Zentimeter. Türkanten sind Durchgangshöhen. Höhenangaben beziehen sich auf OKFF. Längen-, Höhen- und Flächenangaben entsprechen den Rohbaumaßen. Bauteile Toleranzen sind zulässig. Dieser Plan ist nicht für die Bestellung von Einbaumöbeln verwendbar. Naturmaße sind erforderlich!

Die Einrichtung ist illustrativ dargestellt. Boden- und Wandbeläge, Elektro-, Sanitär- und sonstige Ausstattung laut gültiger Bau- und Ausstattungsbeschreibung.


PLANVERFASSTER:
Zechner & Zechner ZT GmbH
Büro: 1080 Wien, Stumpsgasse 14/23
Tel.: 01 591 0238-0, Fax: 01 591 0238-39
E-Mail: email@zechner.com

PLANINHALT:

GRUNDRISSE 1. OG
Top 2/6 - Kindergarten

PLANNUMMER:
HK346_AH_AF_GR_SO_01_9560

Masstab:
1: 100
Format:
59x59,5
Datum:
02.11.2021

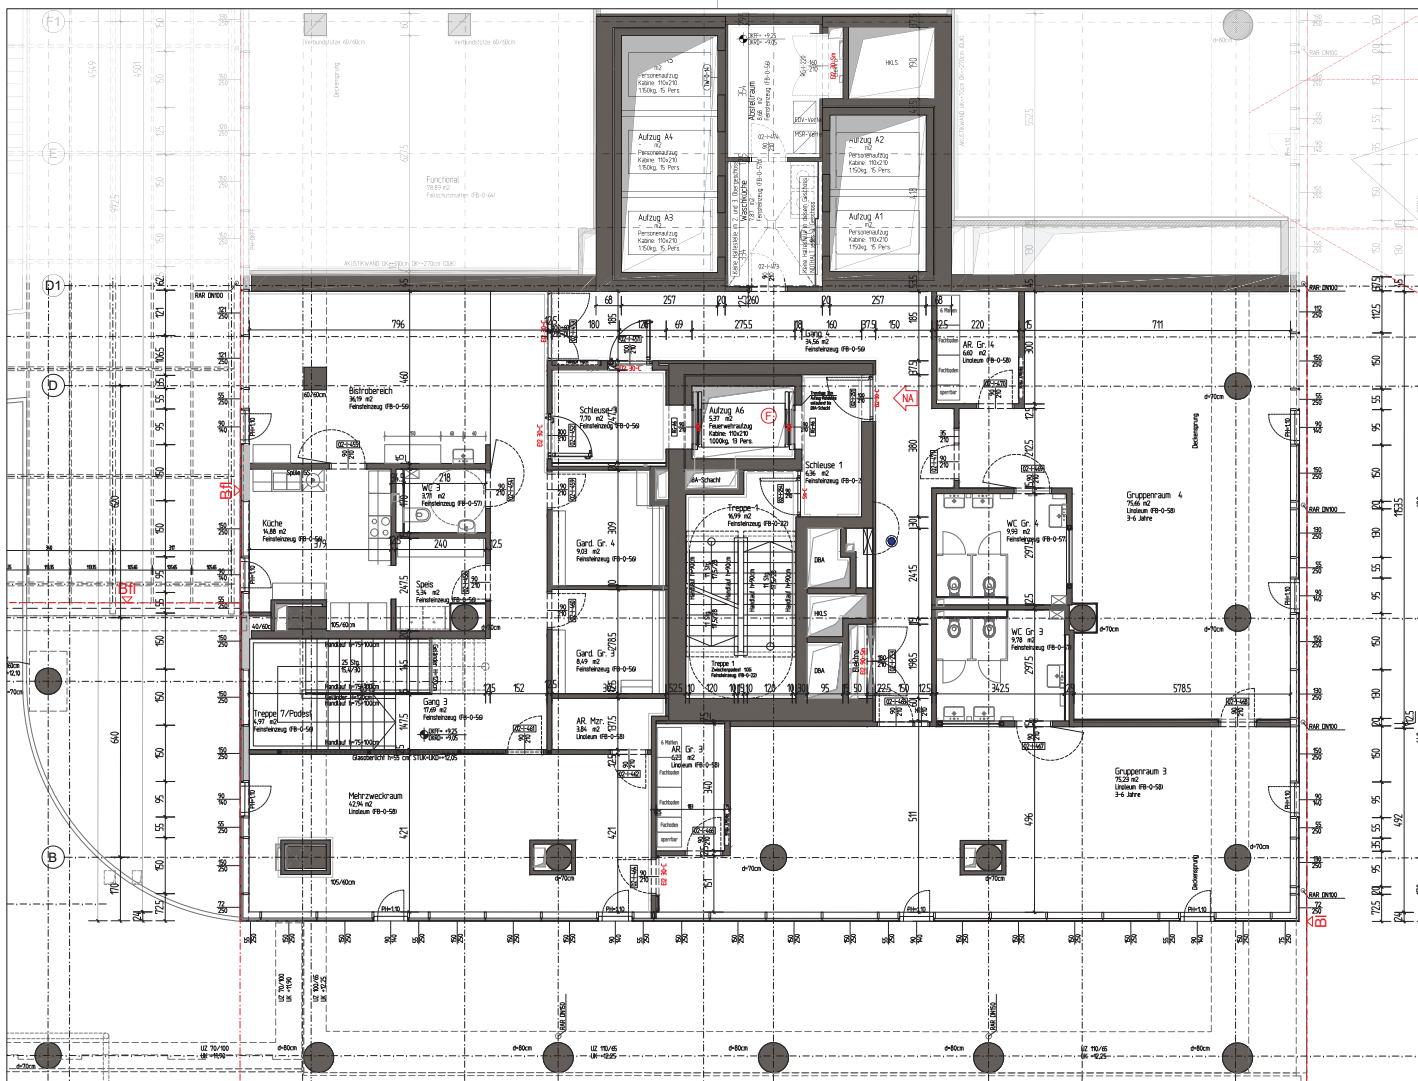

Top 2/6 - Kindergarten, 1 OG 2OG

G NR	ST NR	TOP-NR	RAUMNUMMER	RAUMBEZEICHNUNG	FLÄCHE	M2	BODENBELAG
2	2	6	Treppe 7/Podest		4,97	m2	Feinsteinzeug (FB-0-56)
2	2	6	WC 3		3,71	m2	Feinsteinzeug (FB-0-57)
2	2	6	Abstellraum		8,68	m2	Feinsteinzeug (FB-0-56)
2	2	6	WC Gr. 3		9,78	m2	Feinsteinzeug (FB-0-57)
2	2	6	WC Gr. 4		9,93	m2	Feinsteinzeug (FB-0-57)
2	2	6	Gang 4		34,56	m2	Feinsteinzeug (FB-0-56)
2	2	6	AR. Mzr.		3,84	m2	Linoleum (FB-0-58)
2	2	6	Waschküche		7,87	m2	Feinsteinzeug (FB-0-57b)
2	2	6	Speis		5,34	m2	Feinsteinzeug (FB-0-56)
2	2	6	AR. Gr. 4		6,60	m2	Linoleum (FB-0-58)
2	2	6	Gard. Gr. 4		9,03	m2	Feinsteinzeug (FB-0-56)
2	2	6	Gard. Gr. 3		8,49	m2	Feinsteinzeug (FB-0-56)
2	2	6	Küche		14,88	m2	Feinsteinzeug (FB-0-56)
2	2	6	Gang 3		17,69	m2	Feinsteinzeug (FB-0-56)
2	2	6	Schleuse 3		7,70	m2	Feinsteinzeug (FB-0-56)
2	2	6	Gruppenraum 3		75,23	m2	Linoleum (FB-0-58)
2	2	6	Gruppenraum 4		75,66	m2	Linoleum (FB-0-58)
2	2	6	AR. Gr. 3		6,23	m2	Linoleum (FB-0-58)
2	2	6	Bistrobereich		36,19	m2	Feinsteinzeug (FB-0-56)
2	2	6	Mehrzweckraum		42,94	m2	Linoleum (FB-0-58)
1	2	6	WC Gr. 1		10,45	m2	Feinsteinzeug (FB-0-57)
1	2	6	WC Gr. 2		10,55	m2	Feinsteinzeug (FB-0-57)
1	2	6	AR. Gr. 1		4,85	m2	Linoleum (FB-0-58)
1	2	6	Dusche		2,53	m2	Feinsteinzeug (FB-0-57)
1	2	6	WC 1		1,50	m2	Feinsteinzeug (FB-0-57)
1	2	6	AR. Gr. 2		5,67	m2	Linoleum (FB-0-58)
1	2	6	Putzmittel		3,24	m2	Feinsteinzeug (FB-0-57)
1	2	6	Terrasse Kindergarten		71,94	m2	EPDM-Fallschutzbelag
1	2	6	E-Verteiler		0,60	m2	Linoleum (FB-0-56)
1	2	6	AR		12,18	m2	Feinsteinzeug (FB-0-56)
1	2	6	Kanzlei		10,34	m2	Linoleum (FB-0-58)
1	2	6	Gang 2		12,47	m2	Feinsteinzeug (FB-0-56)
1	2	6	Gruppenraum 2		60,18	m2	Linoleum (FB-0-58)
1	2	6	Vorraum		4,57	m2	Feinsteinzeug (FB-0-57)
1	2	6	Garderobe Personal		7,67	m2	Feinsteinzeug (FB-0-56)
1	2	6	Sozialraum/Besprechung		18,40	m2	Linoleum (FB-0-58)
1	2	6	Foyer Kiga.		9,32	m2	Feinsteinzeug (FB-0-56)
1	2	6	Kindergartenraum		9,61	m2	Feinsteinzeug (FB-0-56)
1	2	6	Schleuse 4		6,19	m2	Feinsteinzeug (FB-0-56)
1	2	6	Küche		21,46	m2	Feinsteinzeug (FB-0-56)
1	2	6	Gard. 1		10,45	m2	Feinsteinzeug (FB-0-56)
1	2	6	Gruppenraum 1		66,99	m2	Linoleum (FB-0-58)
1	2	6	Gard. 2		8,96	m2	Feinsteinzeug (FB-0-56)
1	2	6	WC 2		3,71	m2	Feinsteinzeug (FB-0-57)
1	2	6	Gang 1		36,67	m2	Feinsteinzeug (FB-0-56)
			Summe		799,82	m2	
			Terrasse Kindergarten		71,94	m2	
			Summe Innenräume		727,88	m2	



MARINA TOWER

Unverbindliche Plankopie, Änderungen während der Bauausführung, mögliche Behördenauflagen, haustechnischer und konstruktiver Maßnahmen vorbehalten.

Alle Maße sind in Zentimeter. Türkanten sind Durchgangslängen. Höhenangaben beziehen sich auf OKFF. Längen-, Höhen- und Flächenangaben entsprechen den Rohbaumaßen. Bauübliche Toleranzen sind zulässig. Dieser Plan ist nicht für die Bestellung von Einbaumöbeln verwendbar. Naturmaße sind erforderlich!

Die Einrichtung ist illustrativ dargestellt. Boden- und Wandbeläge, Elektro-, Sanitär- und sonstige Ausstattung laut gültiger Bau- und Ausstattungsbeschreibung.

PLANVERFASSTER:

Zechner & Zechner ZT GmbH
Büro für Architektur und technische Zeichnungen
1080 Wien, Stampfergasse 14/23
Tel.: 01 597 0238-0, Fax: 01 597 0238-39
E-Mail: email@zechner.com

PLANINHALT:

GRUNDRISSE 2.OG
Top 2/6 - Kindergarten

PLANNUMMER:
HK346_AH_AF_GR_SO_02_9561

Masstab:


1: 100

Format:

59x59,5

Datum:

02.11.2021

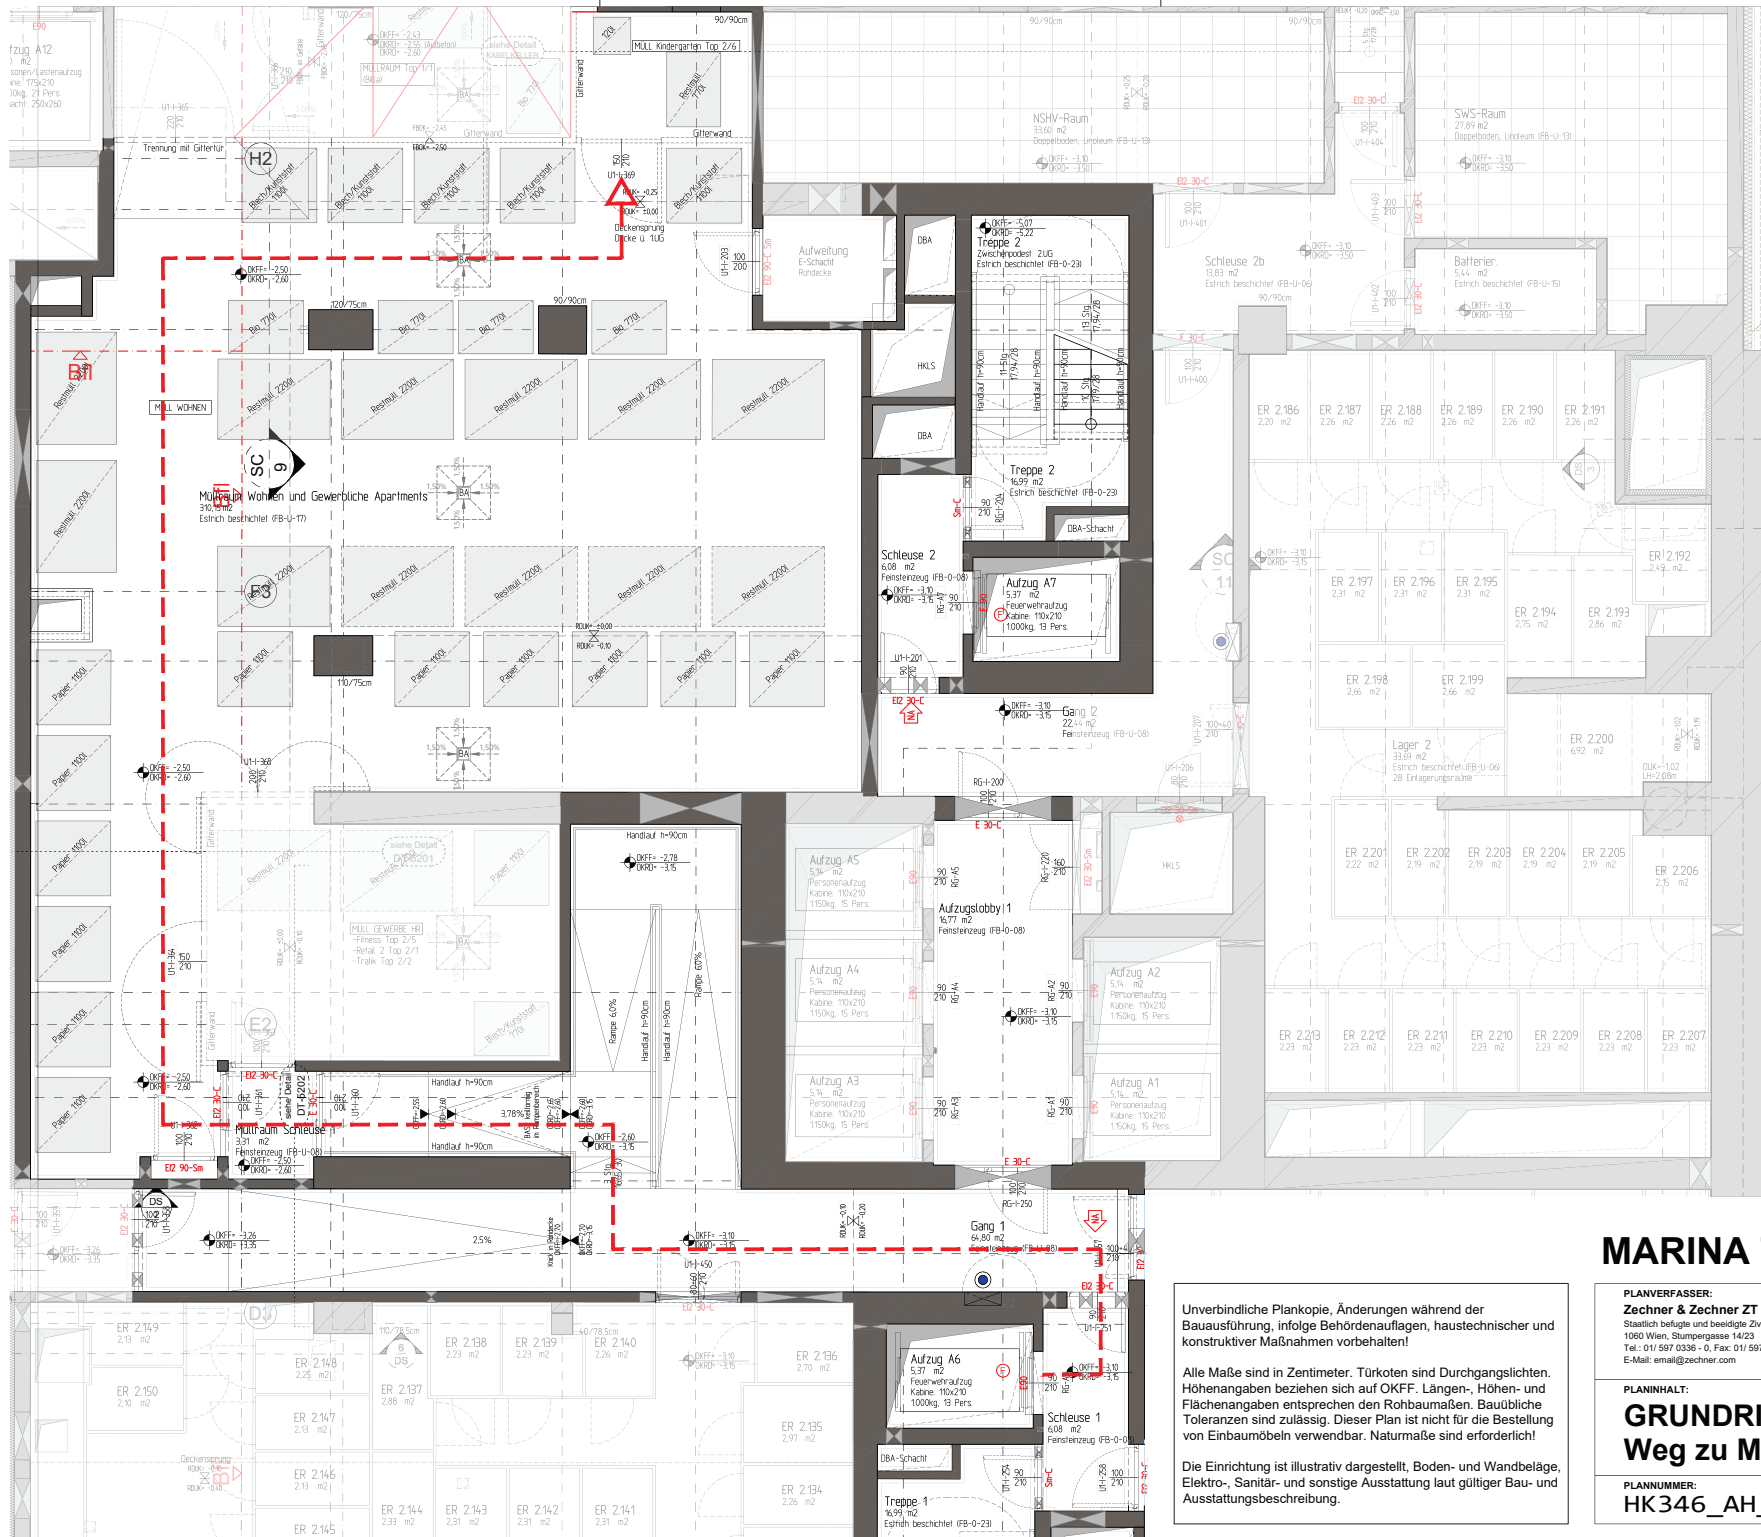

MARINA TOWER

Unverbindliche Plankopie, Änderungen während der Bauausführung, infolge Behördenauflagen, haustechnischer und konstruktiver Maßnahmen vorbehalten!

Alle Maße sind in Zentimeter. Türkoten sind Durchgangsluchten. Höhenangaben beziehen sich auf OKFF. Längen-, Höhen- und Flächenangaben entsprechen den Rohbaumaßen. Baubliche Toleranzen sind zulässig. Dieser Plan ist nicht für die Bestellung von Einbaumöbeln verwendbar. Naturmaße sind erforderlich!

Die Einrichtung ist illustrativ dargestellt. Boden- und Wandbeläge, Elektro-, Sanitär- und sonstige Ausstattung laut gültiger Bau- und Ausstattungsbeschreibung.

PLANVERFASSER:
Zechner & Zechner ZT GmbH
Staatlich befugte und beidseitig Ziviltexniker
1060 Wien, Stumpfergasse 14/23
Tel.: 01 597 0336 - 0, Fax: 01 597 0336 - 99
E-Mail: email@zechner.com

Masstab:
1: 100
Format:
A3
Datum:
21.10.2021

PLANNINHALT:
GRUNDRISS UG.1
Weg zu Müllraum KIGA

PLANNUMMER:
HK346_AH_AF_GR_SO_U1_9505