
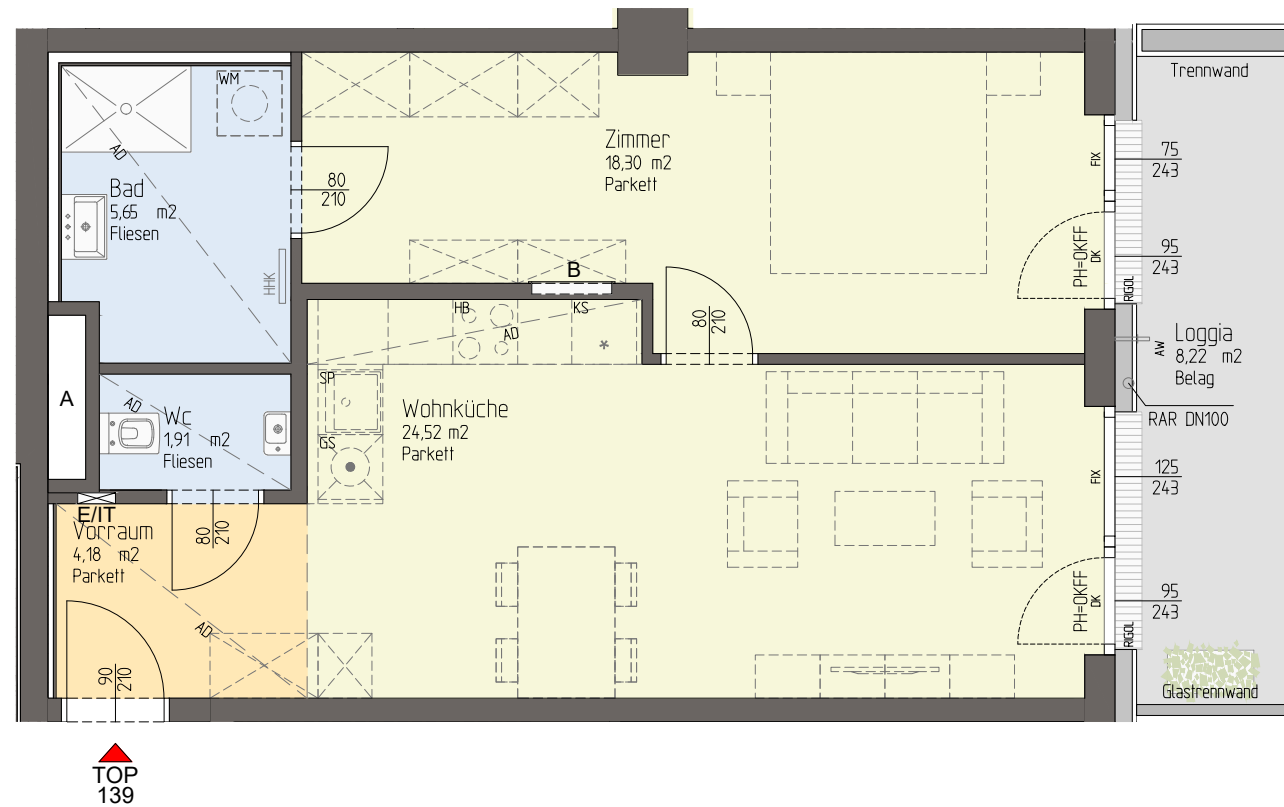
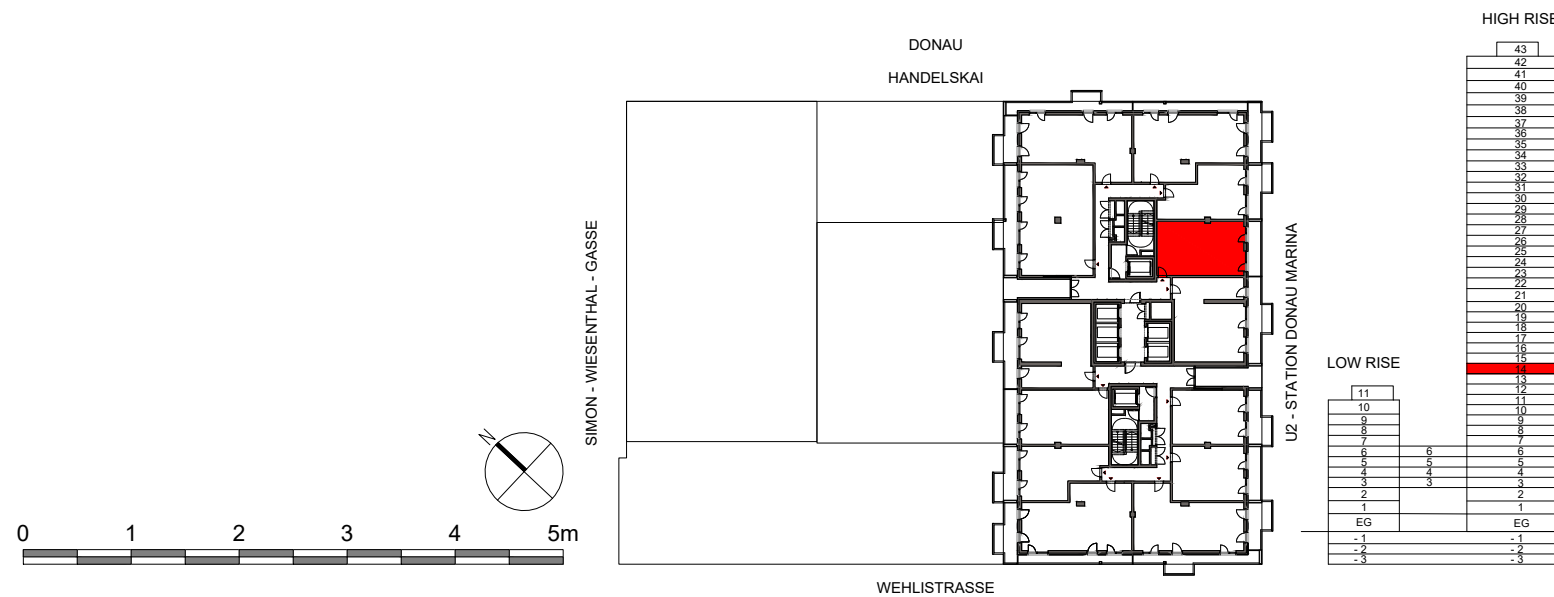


Legende

DK	Drehkipp-Fenster
FIX	Fixverglasung
PH	Parapethöhe
OKFF	Fertige Fußbodenoberkante
MOK	Maueroberkante
HHK	Handtuchheizkörper
FL	Frischlufthachströmöffnung
AW	Außenwasseranschluss
RH	Raumhöhe
AD	abgehängte Decke
RAR DN100	Regenabfallrohr mit Dimension
A	Schacht
B	Fußbodenheizungsverteiler
E	E-Verteiler
IT	IT-Verteiler
GS	Geschirrspüler
HB	Herd / Backrohr
SP	Spüle
KS	Kühlschrank
WM	Waschmaschine
AR	Abstellraum
	Pflanzgefäß



TOP
139



BUWOG
group

IES
Immobilien

MARINA TOWER
Holding GmbH

Hietzinger Kai 131
A-1130 Wien
T: +43 (0)1/87 828-0 DW 111

vertrieb@buwog.com
www.marinatower.at

Marina
ERFÜLLTES LEBEN

Wehlstraße 291
1020 Wien



STIEGE 2 14.OG
TOPNR.: 139

Wohnfläche	54,56 m ²
Loggia	8,22 m ²
Wohnnutzfläche	62,78 m ²
Balkon/Terrasse	0,00 m ²
Einlagerungsraum	Nr.: 1. 139 ca. 2,10 m ²
Raumhöhe RH	≥ 2,55 m
bei AD mind.	≥ 2,25 m

Unverbindliche Plankopie, Änderungen während der Bauausführung, infolge Behördenauflagen, haustechnischer und konstruktiver Maßnahmen vorbehalten!

Alle Maße sind in Zentimeter. Türkoten sind Durchgangshöhen. Höhenangaben beziehen sich auf FOK. Längen-, Höhen- und Flächenangaben entsprechen den Rohbaumaßen. Bauübliche Toleranzen sind zulässig. Dieser Plan ist nicht für die Bestellung von Einbaumöbeln verwendbar. Naturmaße erforderlich!

Die Einrichtung ist illustrativ dargestellt, Boden- und Wandbeläge, Elektro-, Sanitär- und sonstige Ausstattung laut gültiger Bau- und Ausstattungsbeschreibung.

Datum: 19.04.2019