

MARINA TOWER
Holding GmbH

Hietzinger Kai 131
A-1130 Wien
T: +43 (0)1/87 828-0 DW 111

vertrieb@buwog.com
www.marinatower.at



Wehlstraße 291
1020 Wien



STIEGE 2 7.0G
TOPNR.: 45


Wohnfläche	114,29 m ²
Loggia	18,37 m ²
Wohnnutzfläche	132,66 m ²
Balkon/Terrasse	123,67 m ²
Einlagerungsraum	Nr.: 1. 45 ca. 2,10 m ²
Raumhöhe RH	≥ 2,55 m
bei AD mind.	≥ 2,30 m

Unverbindliche Plankopie, Änderungen während der Bauausführung, infolge Behördenauflagen, haustechnischer und konstruktiver Maßnahmen vorbehalten!

Alle Maße sind in Zentimeter. Türkoten sind Durchgangshöhen. Höhenangaben beziehen sich auf FOK. Längen-, Höhen- und Flächenangaben entsprechen den Rohbaumaßen. Bauübliche Toleranzen sind zulässig. Dieser Plan ist nicht für die Bestellung von Einbaumöbeln verwendbar. Naturmaße erforderlich!

Die Einrichtung ist illustrativ dargestellt, Boden- und Wandbeläge, Elektro-, Sanitär- und sonstige Ausstattung laut gültiger Bau- und Ausstattungsbeschreibung.

Datum: 19.04.2019

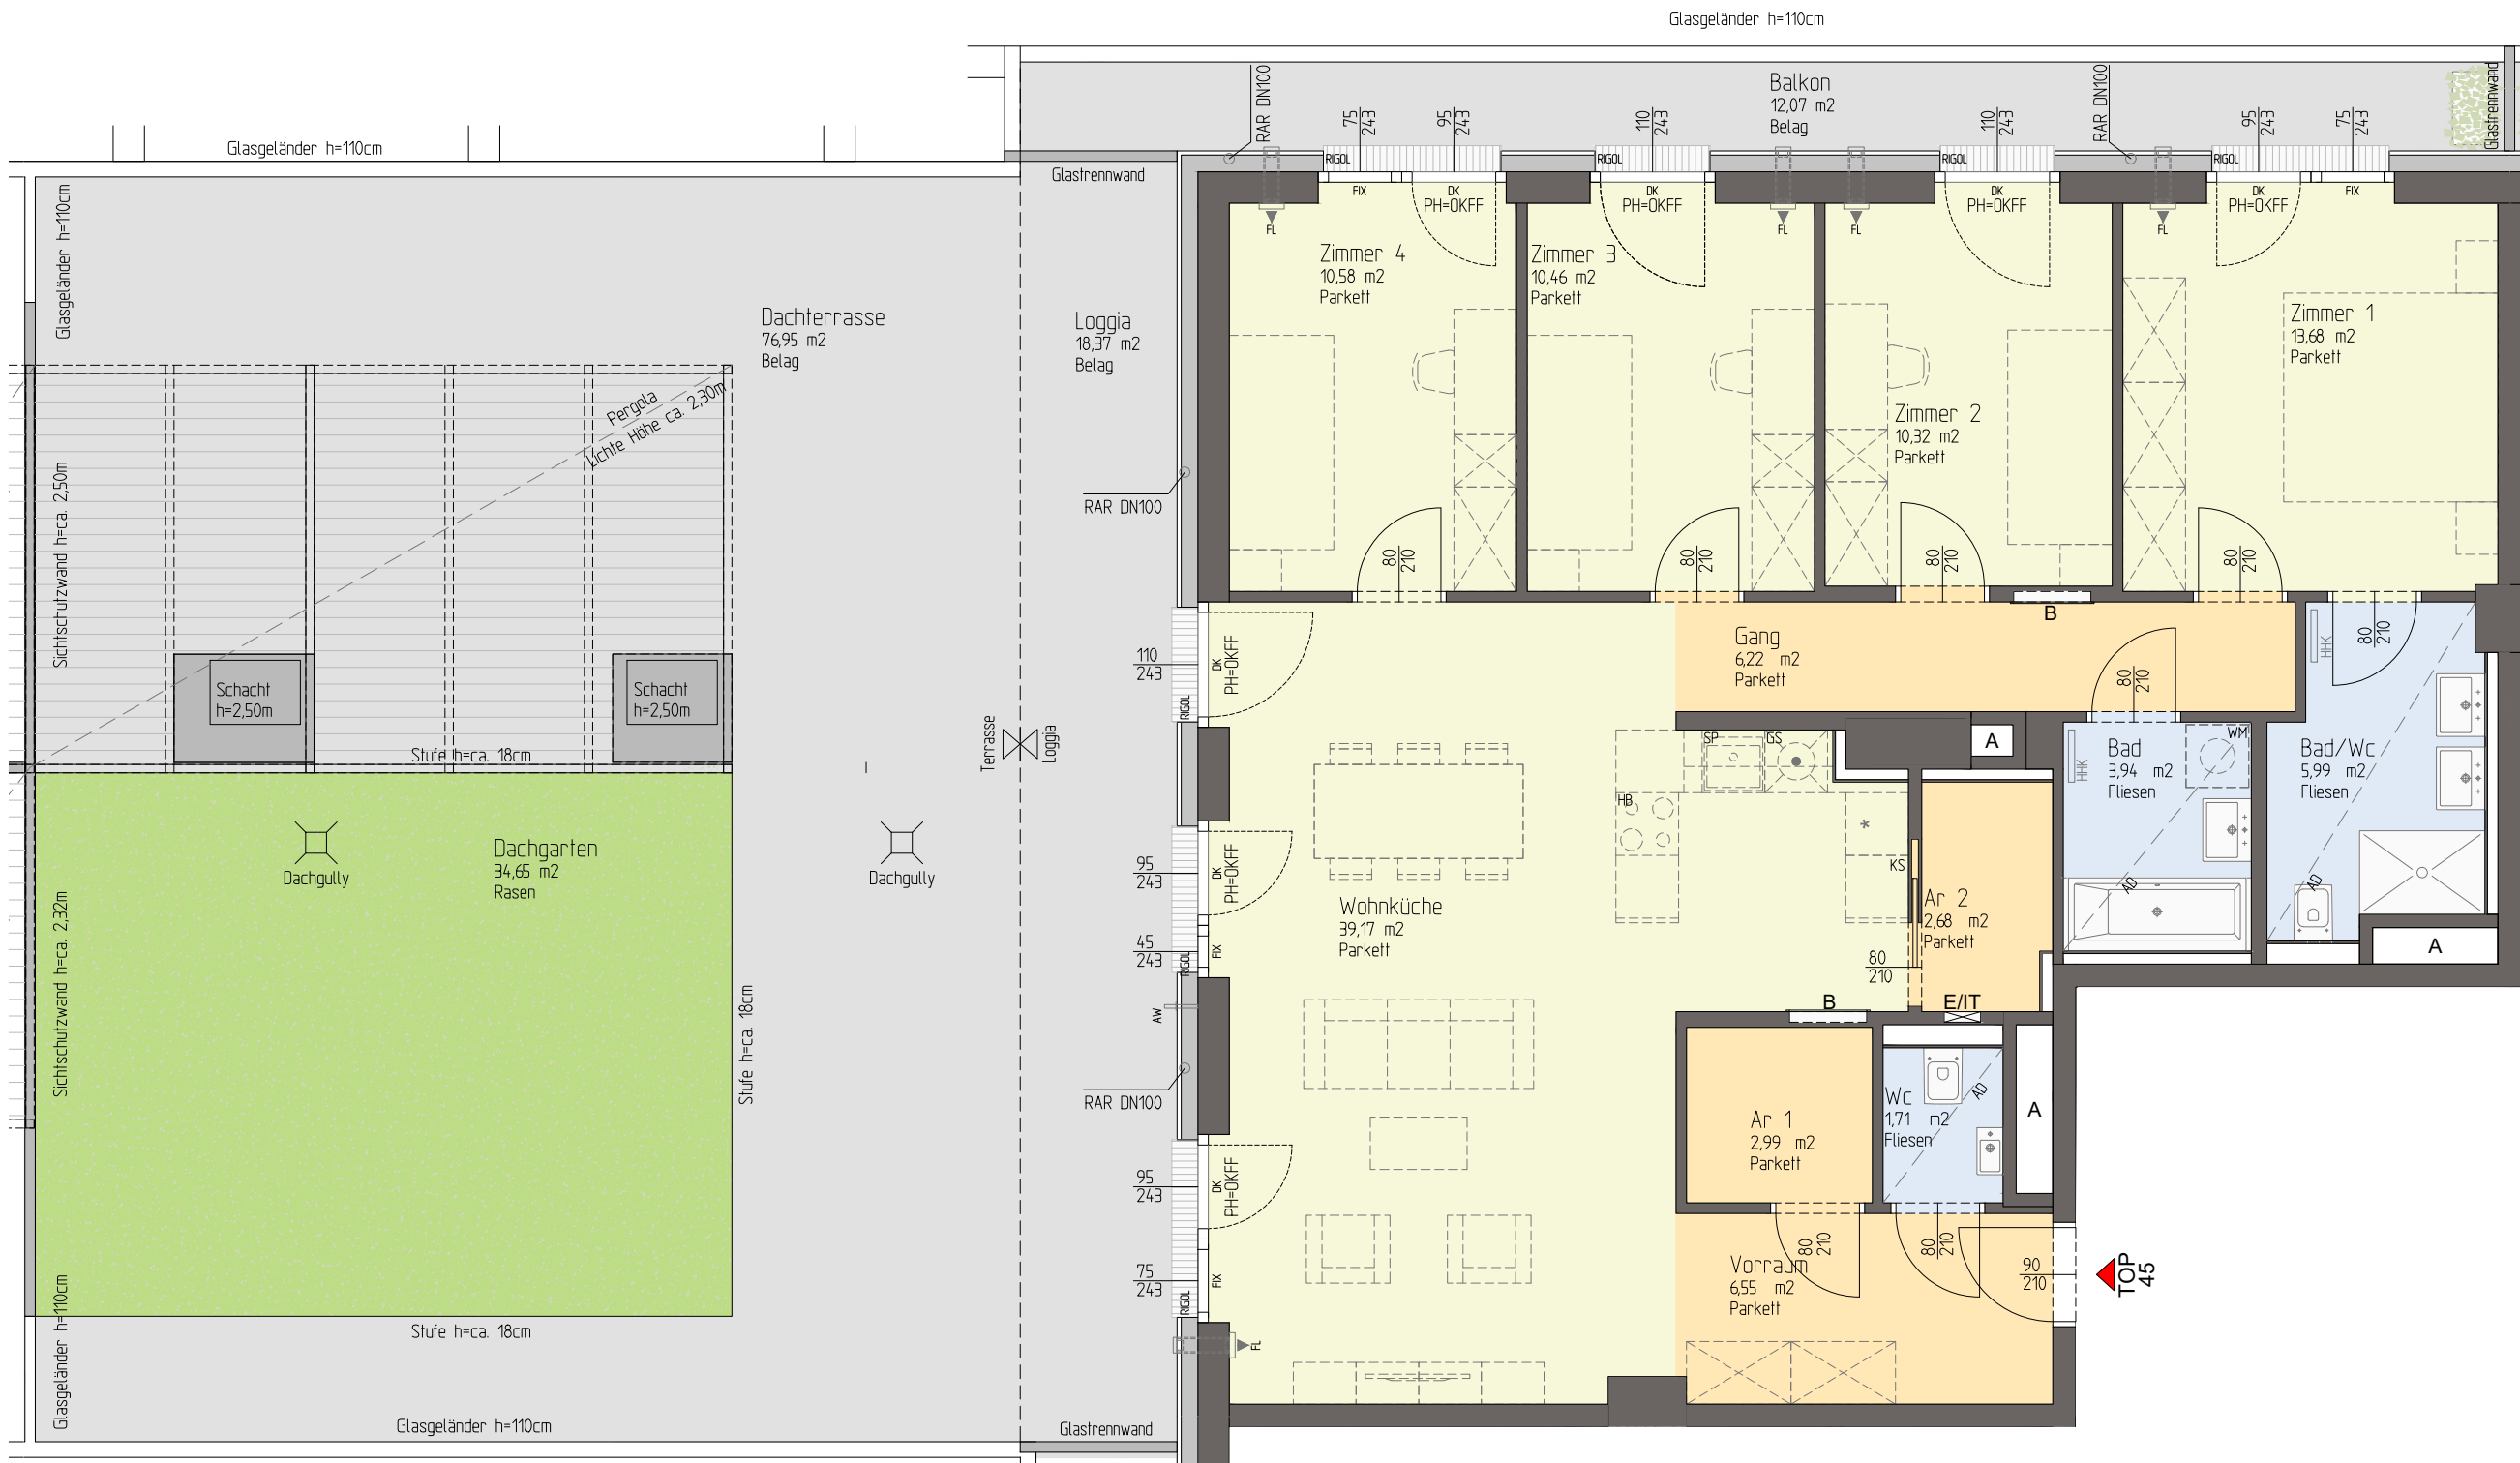

Legende

DK	Drehkipp-Fenster	AW	Außenwasseranschluss
FIX	Fixverglasung	B	Fußbodenheizungsverteiler
PH	Parapethöhe	E	E-Verteiler
OKFF	Fertige Fußbodenoberkante	IT	IT-Verteiler
MOK	Maueroberkante	GS	Geschirrspüler
HHK	Handtuchheizkörper	BH	Backofen Herd
FL	Frischlufthachströmöffnung	SP	Spüle
RH	Raumhöhe	KS	Kühlschrank
AD	abgehängte Decke	WM	Waschmaschine
RAR DN100	Regenabfallrohr mit Dimension	AR	Abstellraum
A	Schacht		Pflanzgefäß

