


MARINA TOWER
Holding GmbH

Hietzinger Kai 131
A-1130 Wien
T: +43 (0)1/87 828-0 DW 111

vertrieb@buwog.com
www.marinatower.at

Marina
ERFÜLLTES LEBEN

Wehlstraße 291
1020 Wien

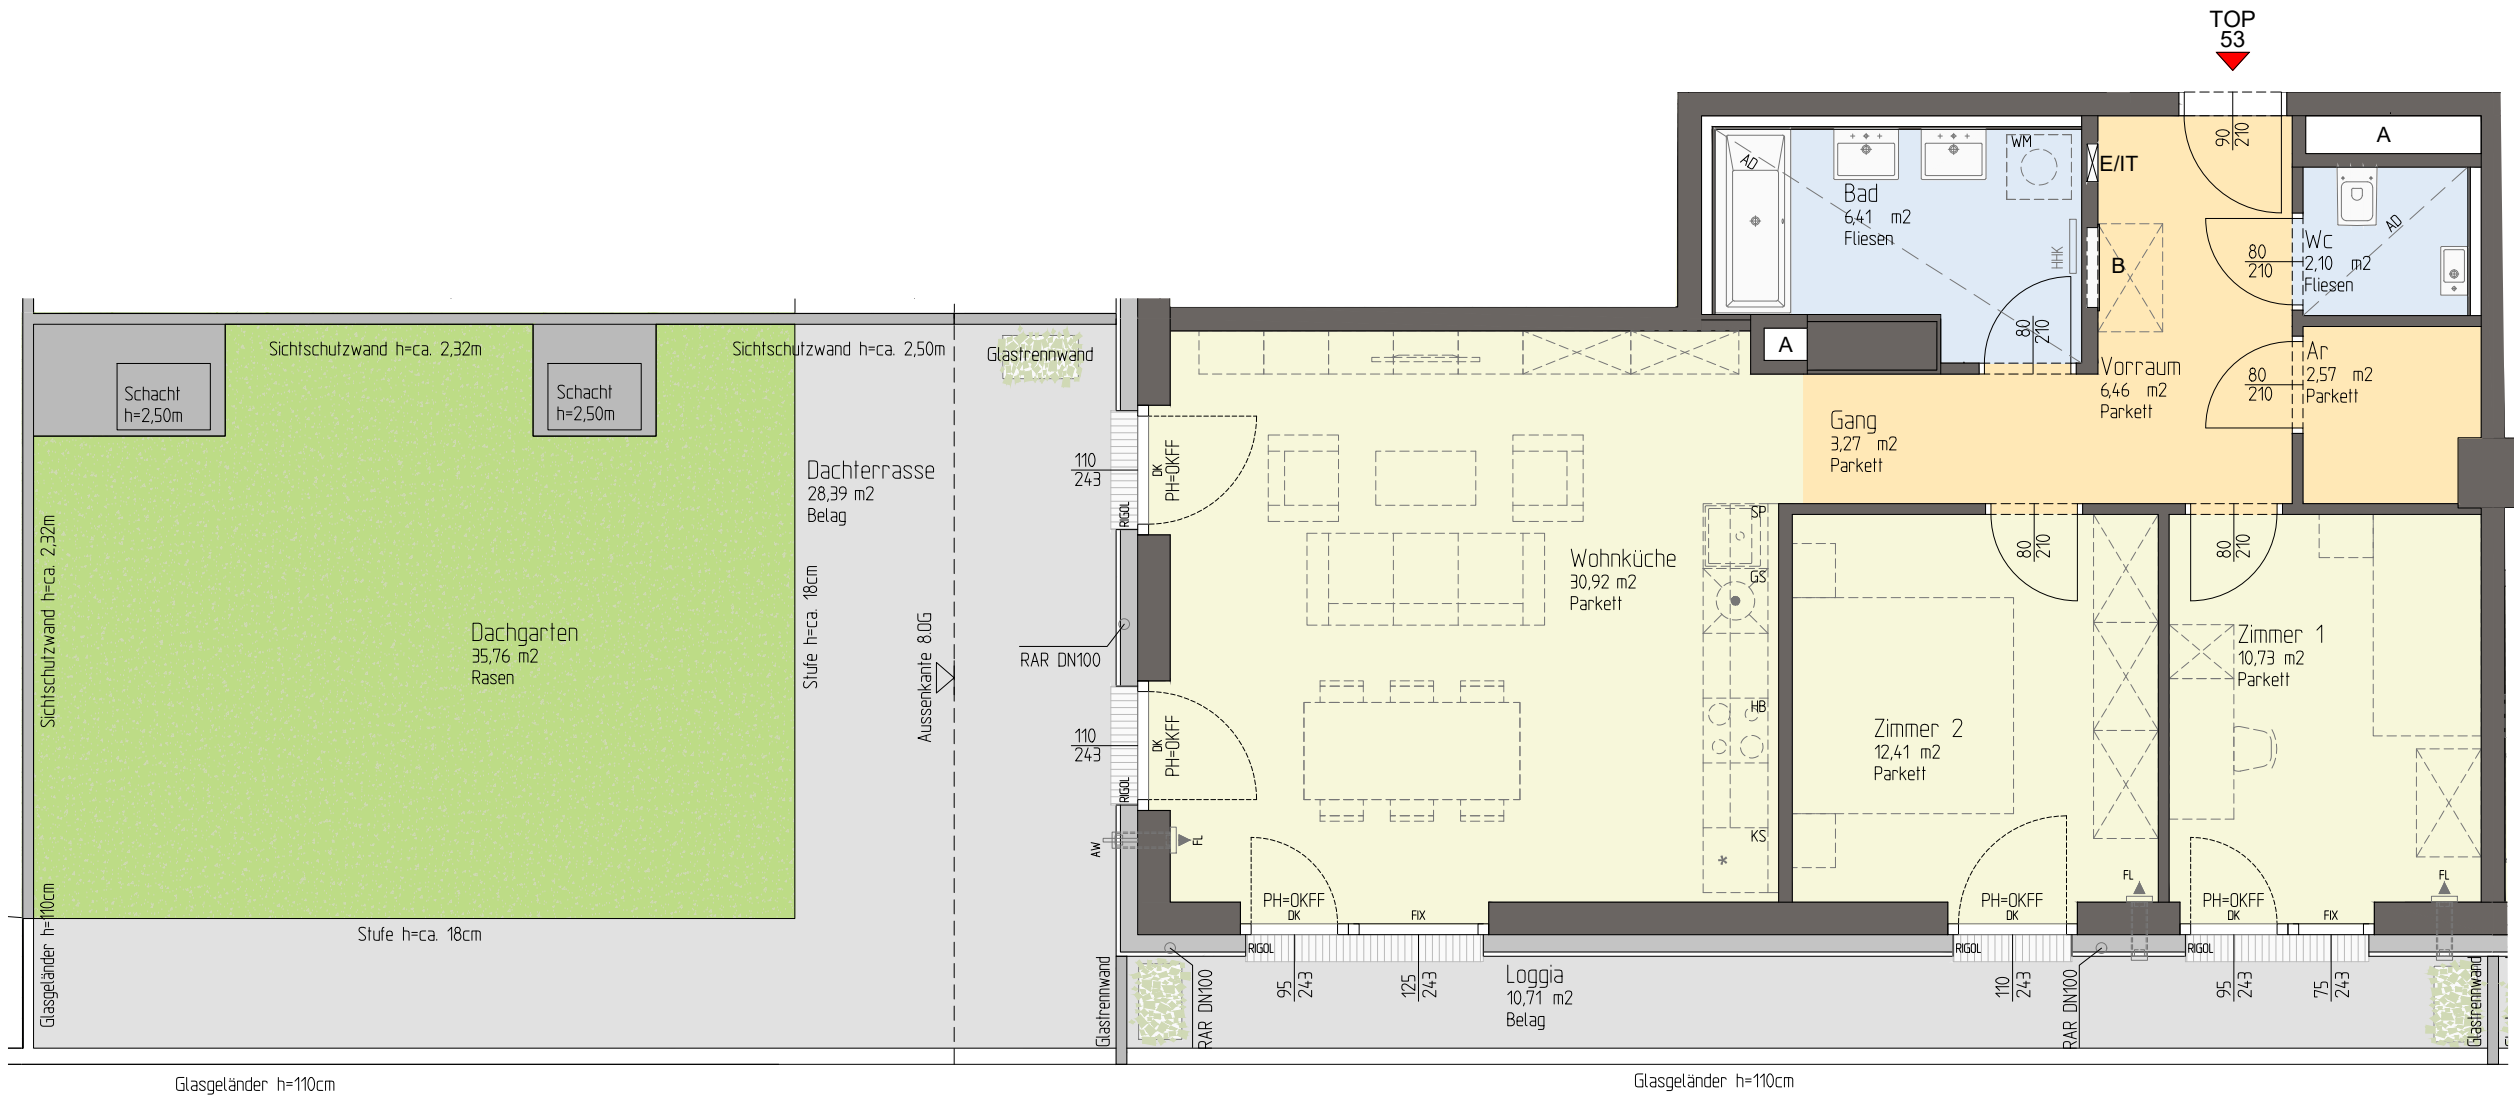


Glasgeländer h=110cm

Glasgeländer h=110cm

Legende

DK	Drehkipp-Fenster	AW	Außenwasseranschluss
FIX	Fixverglasung	B	Fußbodenheizungsverteiler
PH	Parapethöhe	E	E-Verteiler
OKFF	Fertige Fußbodenoberkante	IT	IT-Verteiler
MOK	Maueroberkante	GS	Geschirrspüler
HHK	Handtuchheizkörper	BH	Backofen Herd
FL	Frischlufthachströmöffnung	SP	Spüle
RH	Raumhöhe	KS	Kühlschrank
AD	abgehängte Decke	WM	Waschmaschine
RAR DN100	Regenabfallrohr mit Dimension	AR	Abstellraum
A	Schacht		Pflanzgefäß

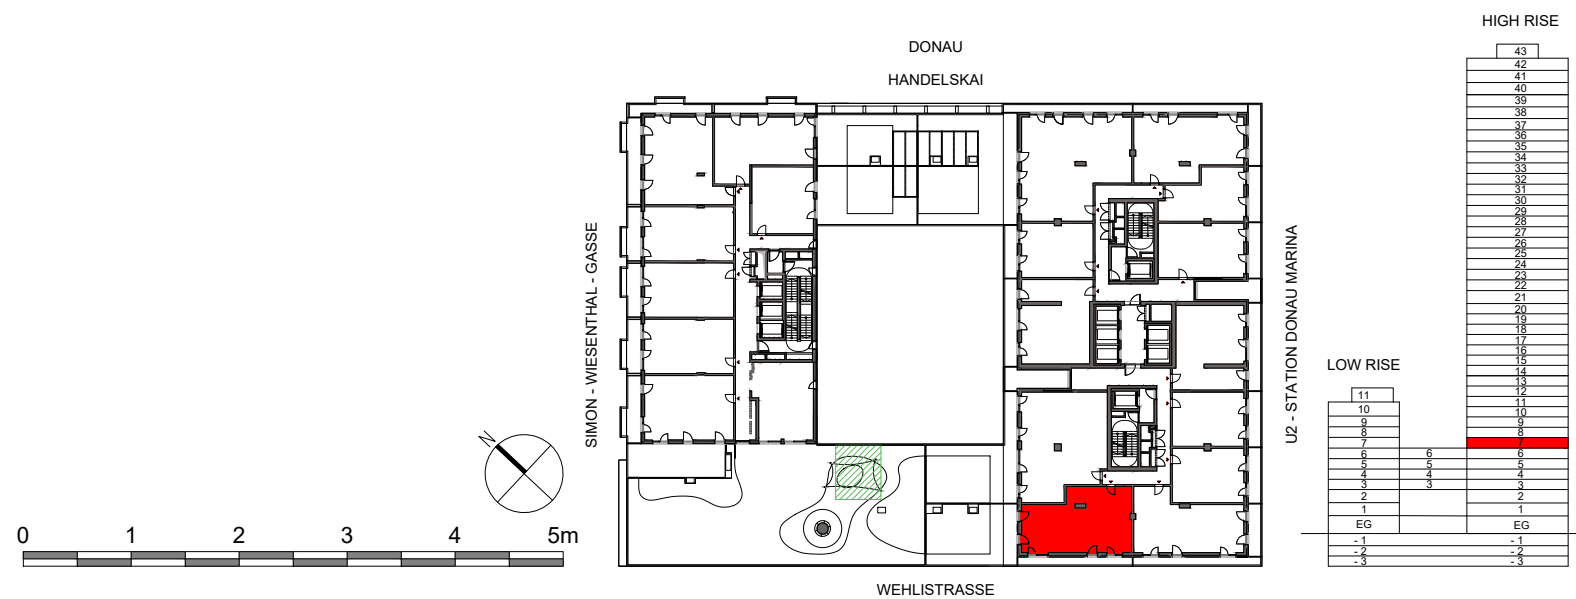

STIEGE 2	7.0G
TOPNR.:	53

Wohnfläche	74,87 m²
Loggia	10,71 m²
Wohnnutzfläche	85,58 m²
Balkon/Terrasse	64,15 m²
Einlagerungsraum	Nr.: 1. 53 ca. 2,10 m²
Raumhöhe RH	≥ 2,55 m
bei AD mind.	≥ 2,30 m

Unverbindliche Plankopie, Änderungen während der Bauausführung, infolge Behördenauflagen, haustechnischer und konstruktiver Maßnahmen vorbehalten!

Alle Maße sind in Zentimeter. Türkoten sind Durchgangslichten. Höhenangaben beziehen sich auf FOK. Längen-, Höhen- und Flächenangaben entsprechen den Rohbaumaßen. Bauübliche Toleranzen sind zulässig. Dieser Plan ist nicht für die Bestellung von Einbaumöbeln verwendbar. Naturmaße erforderlich!

Die Einrichtung ist illustrativ dargestellt, Boden- und Wandbeläge, Elektro-, Sanitär- und sonstige Ausstattung laut gültiger Bau- und Ausstattungs- beschreibung.

Datum: 19.04.2019