
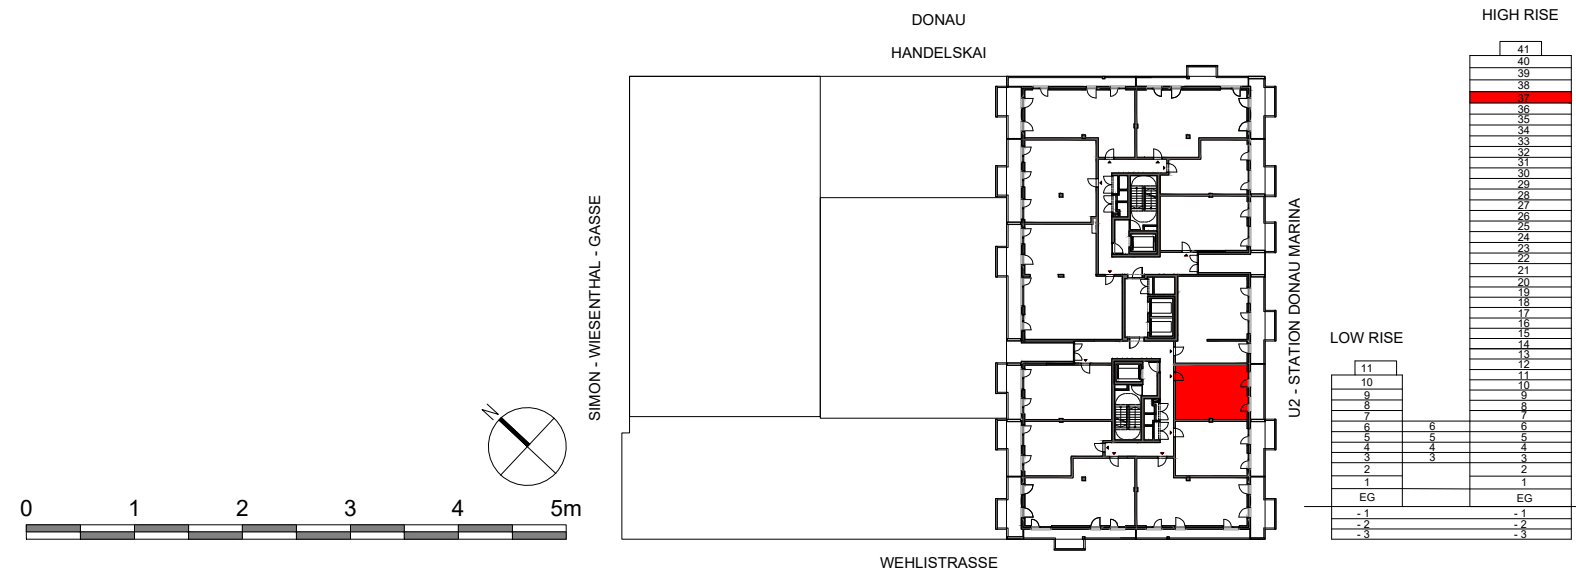


Legende

DK	Drehkipp-Fenster
FIX	Fixverglasung
PH	Parapethöhe
OKFF	Fertige Fußbodenoberkante
MOK	Maueroberkante
HHK	Handtuchheizkörper
FL	Frischlufthachströmöffnung
AW	Außenwasseranschluss
RH	Raumhöhe
AD	abgehängte Decke
RAR DN100	Regenabfallrohr mit Dimension
A	Schacht
B	Fußbodenheizungsverteiler
E	E-Verteiler
IT	IT-Verteiler
GS	Geschirrspüler
HB	Herd / Backrohr
SP	Spüle
KS	Kühlschrank
WM	Waschmaschine
AR	Abstellraum

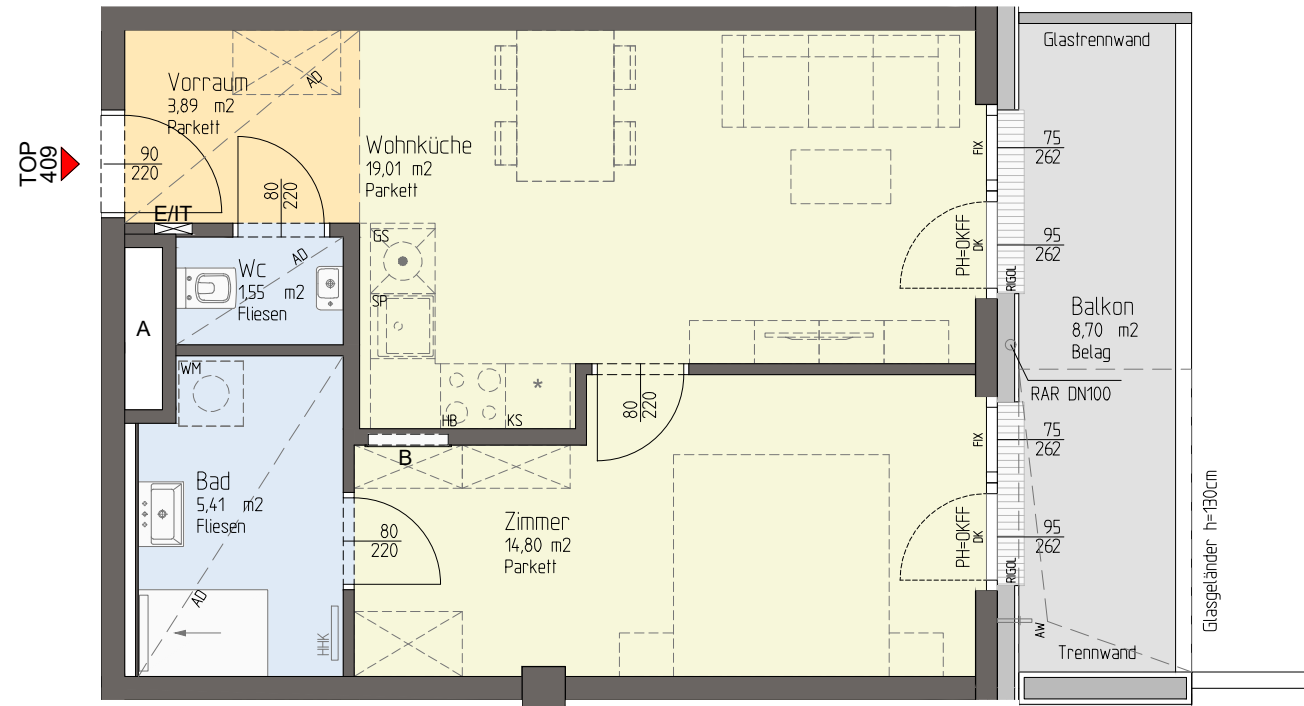

BUWOG
group

IES
Immobilien

MARINA TOWER
Holding GmbH

Hietzinger Kai 131
A-1130 Wien
T: +43 (0)1/87 828-0 DW 1111

www.marinatower.at

Marina
ERFÜLLTER LEBEN

Wehlstraße 291
1020 Wien



STIEGE 2 37.OG
TOPNR.: 409

Wohnfläche	44,66 m ²
Loggia	0,90 m ²
Wohnnutzfläche	44,66 m ²
Balkon/Terrasse	8,70 m ²
Einlagerungsraum	Nr.: 2. 409 ca. 2,10 m ²
Raumhöhe RH	≥ 2,75 m
bei AD mind.	≥ 2,45 m

PLANKOPIE
Änderungen an der geplanten Wohnhausanlage bzw. Wohneinheit, sofern dem Käufer zumutbar, besonders weil sie geringfügig und sachlich gerechtfertigt sind und allfällige Nutzungs- oder Verfügungsrechte des Käufers nicht unbillig beschränken, vorbehalten. Eine sachliche Rechtfertigung kann sich aus technischen, rechtlichen, behördlichen oder wirtschaftlichen Gründen ergeben.

Alle Maße sind in Zentimeter. Türkoten sind Durchgangslichten. Höhenangaben beziehen sich auf FOK. Längen-, Höhen- und Flächenangaben entsprechen den Rohbaumaßen. Bauübliche Toleranzen sind zulässig. Dieser Plan ist nicht für die Bestellung von Einbaumöbeln verwendbar. Naturmaße erforderlich!

Die Einrichtung ist illustrativ dargestellt, Boden- und Wandbeläge, Elektro-, Sanitär- und sonstige Ausstattung laut gültiger Bau- und Ausstattungsbeschreibung.

Datum: 22.08.2019