


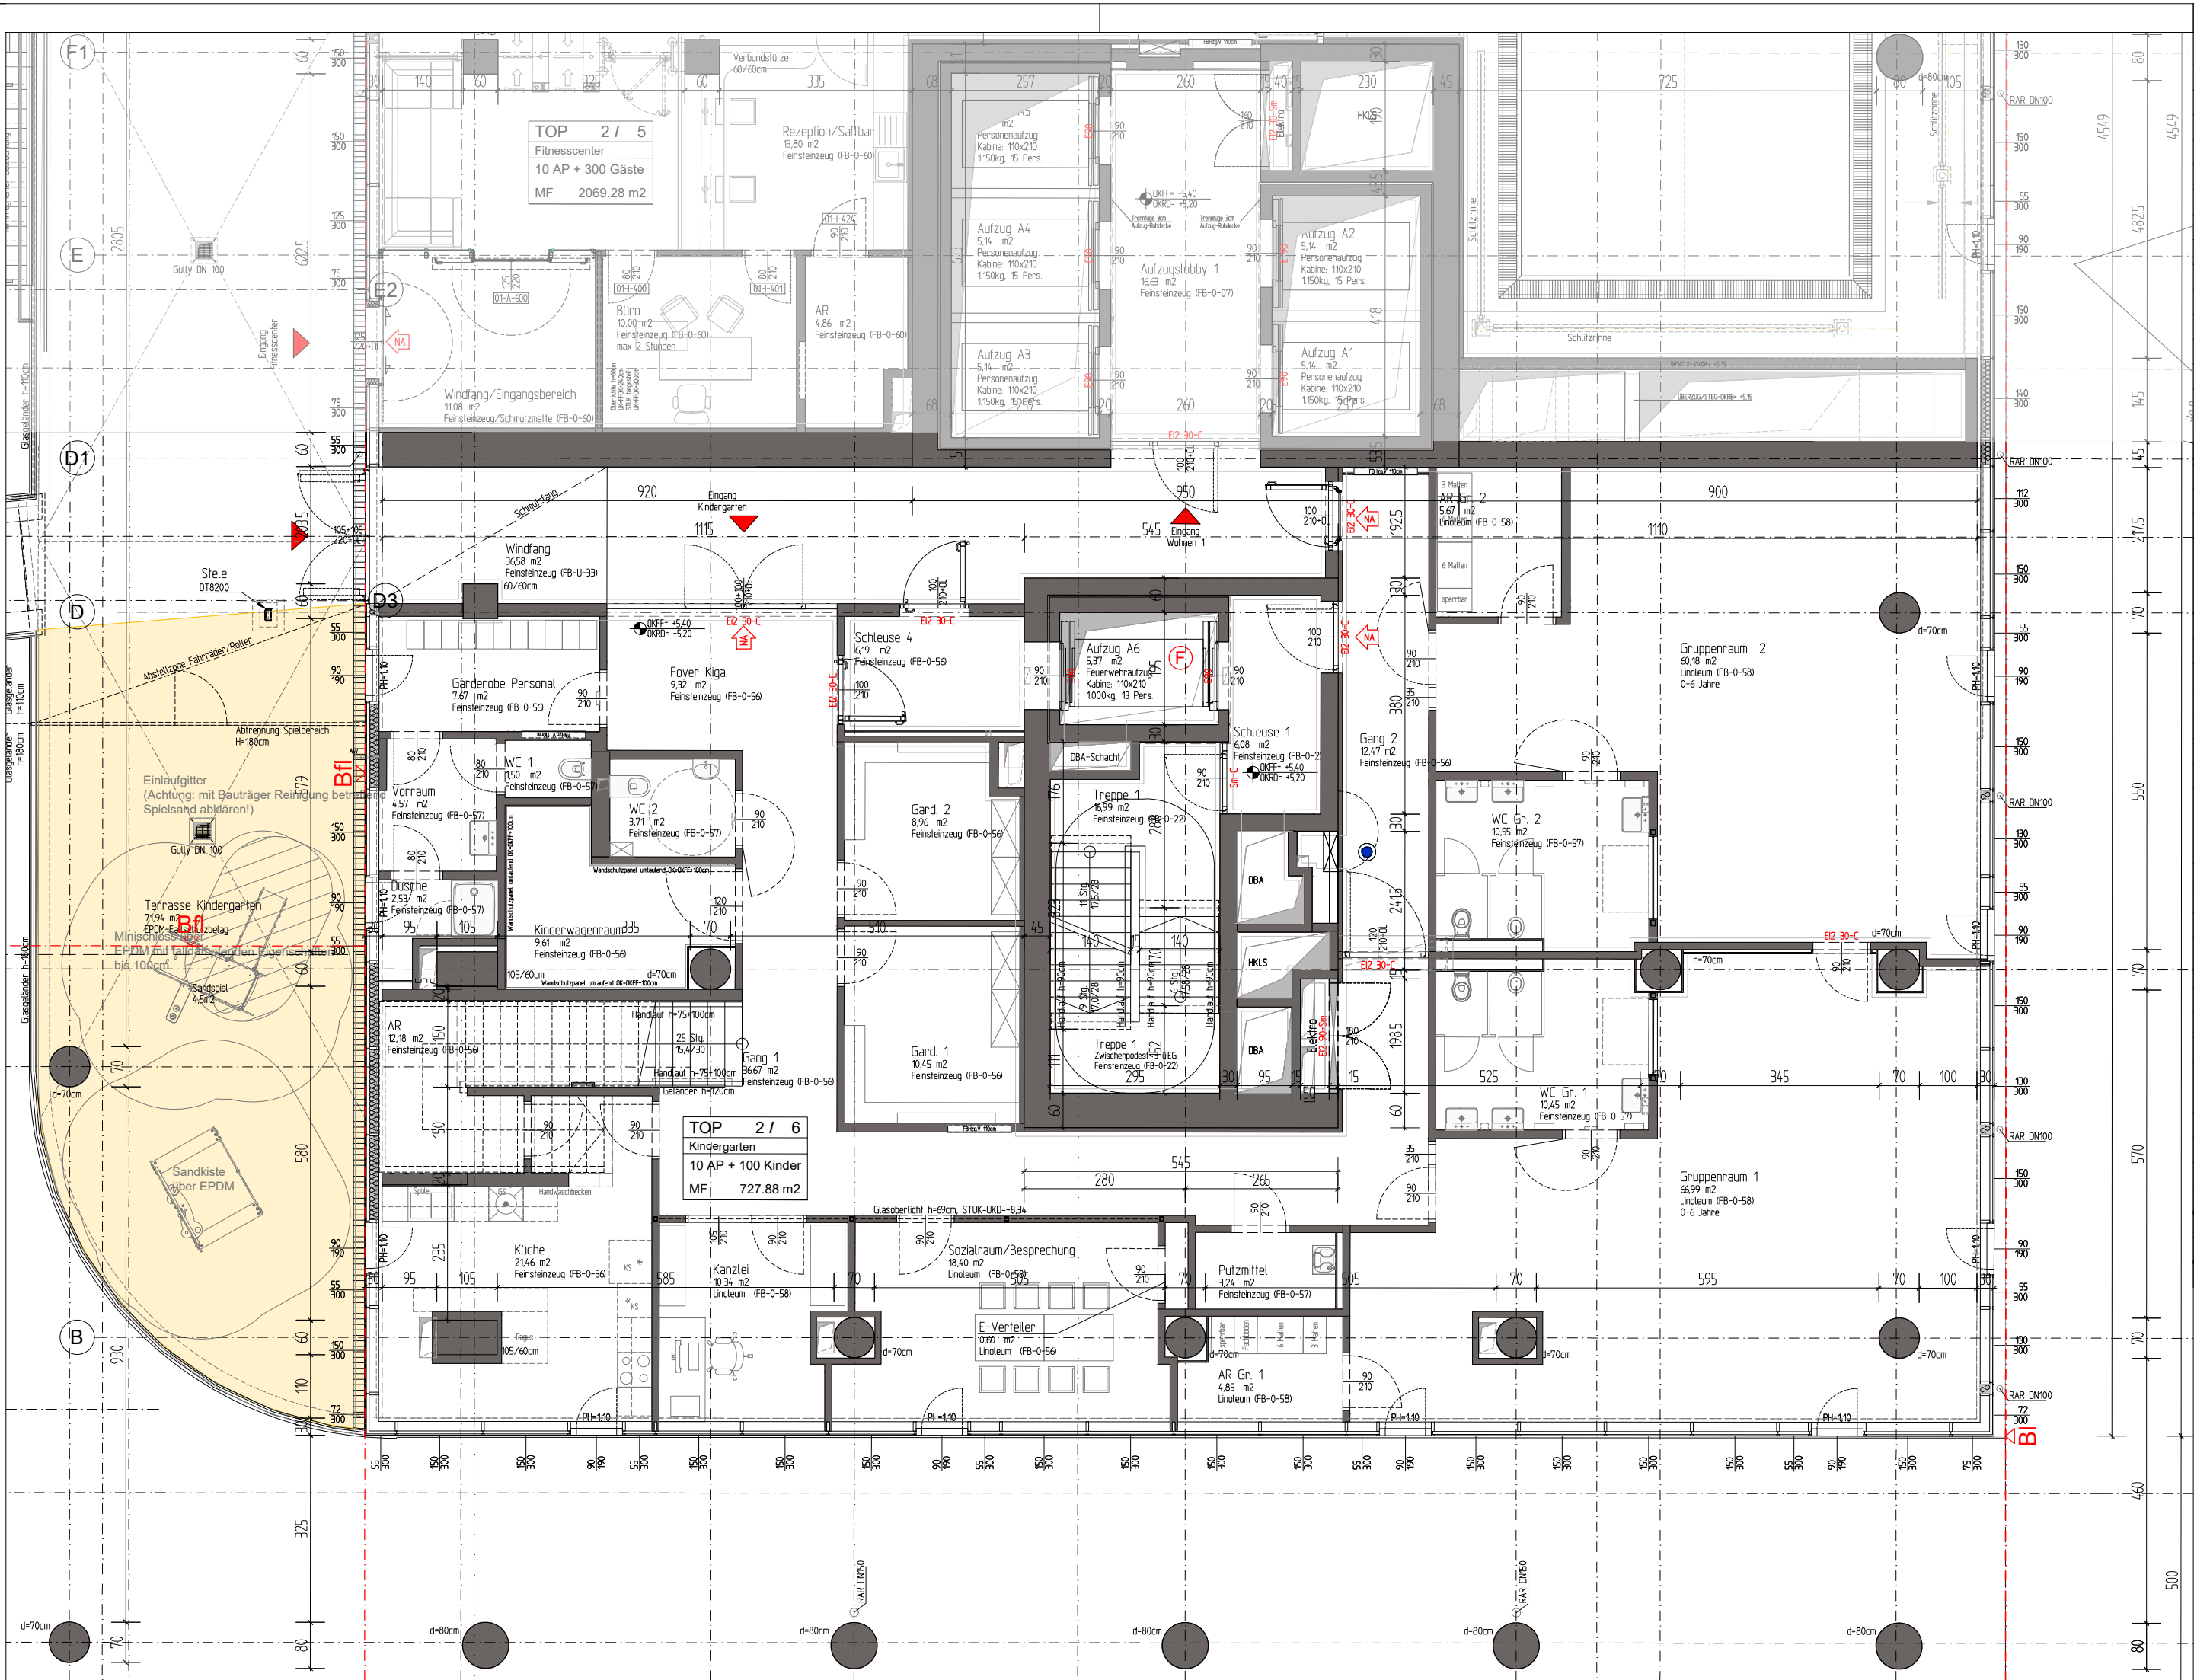

Top 2/6 - Kindergarten, 1 OG 2OG

G_NR	ST_NR	TOP-NR	RAUMNUMMER	RAUMBEZEICHNUNG	FLÄCHE	M2	BODENBELAG
2	2	6		Treppe 7/Podest	4,97	m2	Feinsteinzeug (FB-0-56)
2	2	6		WC 3	3,71	m2	Feinsteinzeug (FB-0-57)
2	2	6		Abstellraum	8,68	m2	Feinsteinzeug (FB-0-56)
2	2	6		WC Gr. 3	9,78	m2	Feinsteinzeug (FB-0-57)
2	2	6		WC Gr. 4	9,93	m2	Feinsteinzeug (FB-0-57)
2	2	6		Gang 4	34,56	m2	Feinsteinzeug (FB-0-56)
2	2	6		AR. Mzr.	3,84	m2	Linoleum (FB-0-58)
2	2	6		Waschküche	7,87	m2	Feinsteinzeug (FB-0-57b)
2	2	6		Speis	5,34	m2	Feinsteinzeug (FB-0-56)
2	2	6		AR. Gr. 4	6,60	m2	Linoleum (FB-0-58)
2	2	6		Gard. Gr. 4	9,03	m2	Feinsteinzeug (FB-0-56)
2	2	6		Gard. Gr. 3	8,49	m2	Feinsteinzeug (FB-0-56)
2	2	6		Küche	14,88	m2	Feinsteinzeug (FB-0-56)
2	2	6		Gang 3	17,69	m2	Feinsteinzeug (FB-0-56)
2	2	6		Schleuse 3	7,70	m2	Feinsteinzeug (FB-0-56)
2	2	6		Gruppenraum 3	75,23	m2	Linoleum (FB-0-58)
2	2	6		Gruppenraum 4	75,66	m2	Linoleum (FB-0-58)
2	2	6		AR. Gr. 3	6,23	m2	Linoleum (FB-0-58)
2	2	6		Bistrobereich	36,19	m2	Feinsteinzeug (FB-0-56)
2	2	6		Mehrzweckraum	42,94	m2	Linoleum (FB-0-58)
1	2	6		WC Gr. 1	10,45	m2	Feinsteinzeug (FB-0-57)
1	2	6		WC Gr. 2	10,55	m2	Feinsteinzeug (FB-0-57)
1	2	6		AR Gr. 1	4,85	m2	Linoleum (FB-0-58)
1	2	6		Dusche	2,53	m2	Feinsteinzeug (FB-0-57)
1	2	6		WC 1	1,50	m2	Feinsteinzeug (FB-0-57)
1	2	6		AR Gr. 2	5,67	m2	Linoleum (FB-0-58)
1	2	6		Putzmittel	3,24	m2	Feinsteinzeug (FB-0-57)
1	2	6		Terrasse Kindergarten	71,94	m2	EPDM-Fallschutzbelag
1	2	6		E-Verteiler	0,60	m2	Linoleum (FB-0-56)
1	2	6		AR	12,18	m2	Feinsteinzeug (FB-0-56)
1	2	6		Kanzlei	10,34	m2	Linoleum (FB-0-58)
1	2	6		Gang 2	12,47	m2	Feinsteinzeug (FB-0-56)
1	2	6		Gruppenraum 2	60,18	m2	Linoleum (FB-0-58)
1	2	6		Vorraum	4,57	m2	Feinsteinzeug (FB-0-57)
1	2	6		Garderobe Personal	7,67	m2	Feinsteinzeug (FB-0-56)
1	2	6		Sozialraum/Besprechung	18,40	m2	Linoleum (FB-0-58)
1	2	6		Foyer Kiga.	9,32	m2	Feinsteinzeug (FB-0-56)
1	2	6		Kinderwagenraum	9,61	m2	Feinsteinzeug (FB-0-56)
1	2	6		Schleuse 4	6,19	m2	Feinsteinzeug (FB-0-56)
1	2	6		Küche	21,46	m2	Feinsteinzeug (FB-0-56)
1	2	6		Gard. 1	10,45	m2	Feinsteinzeug (FB-0-56)
1	2	6		Gruppenraum 1	66,99	m2	Linoleum (FB-0-58)
1	2	6		Gard. 2	8,96	m2	Feinsteinzeug (FB-0-56)
1	2	6		WC 2	3,71	m2	Feinsteinzeug (FB-0-57)
1	2	6		Gang 1	36,67	m2	Feinsteinzeug (FB-0-56)
				Summe	799,82	m2	
				Terrasse Kindergarten -	71,94	m2	
				Summe Innenräume	727,88		



MARINA TOWER

Unverbindliche Plankopie, Änderungen während der Bauausführung, infolge Behördenauflagen, haustechnischer und konstruktiver Maßnahmen vorbehalten!


Alle Maße sind in Zentimeter. Türkoten sind Durchgangslichtern. Höhenangaben beziehen sich auf OKFF. Längen-, Höhen- und Flächenangaben entsprechen den Rohbaumaßen. Bauübliche Toleranzen sind zulässig. Dieser Plan ist nicht für die Bestellung von Einbaumobeln verwendbar. Naturmaße sind erforderlich!

Die Einrichtung ist illustrativ dargestellt, Boden- und Wandbeläge, Elektro-, Sanitär- und sonstige Ausstattung laut gültiger Bau- und Ausstattungsbeschreibung.

PLANVERFASSER:
Zechner & Zechner ZT GmbH
Staatlich befugte und beeidigte Ziviltechniker
1060 Wien, Stumpergasse 14/23
Tel.: 01/597 0336 - 0, Fax: 01/597 0336 - 99
E-Mail: email@zechner.com

Masstab:
1: 100
Format:
59x59,5
Datum:
02.11.2021

PLANINHALT:
GRUNDRISS 1.OG
Top 2/6 - Kindergarten
PLANNUMMER:
HK346_AH_AF_GR_SO_01_9560

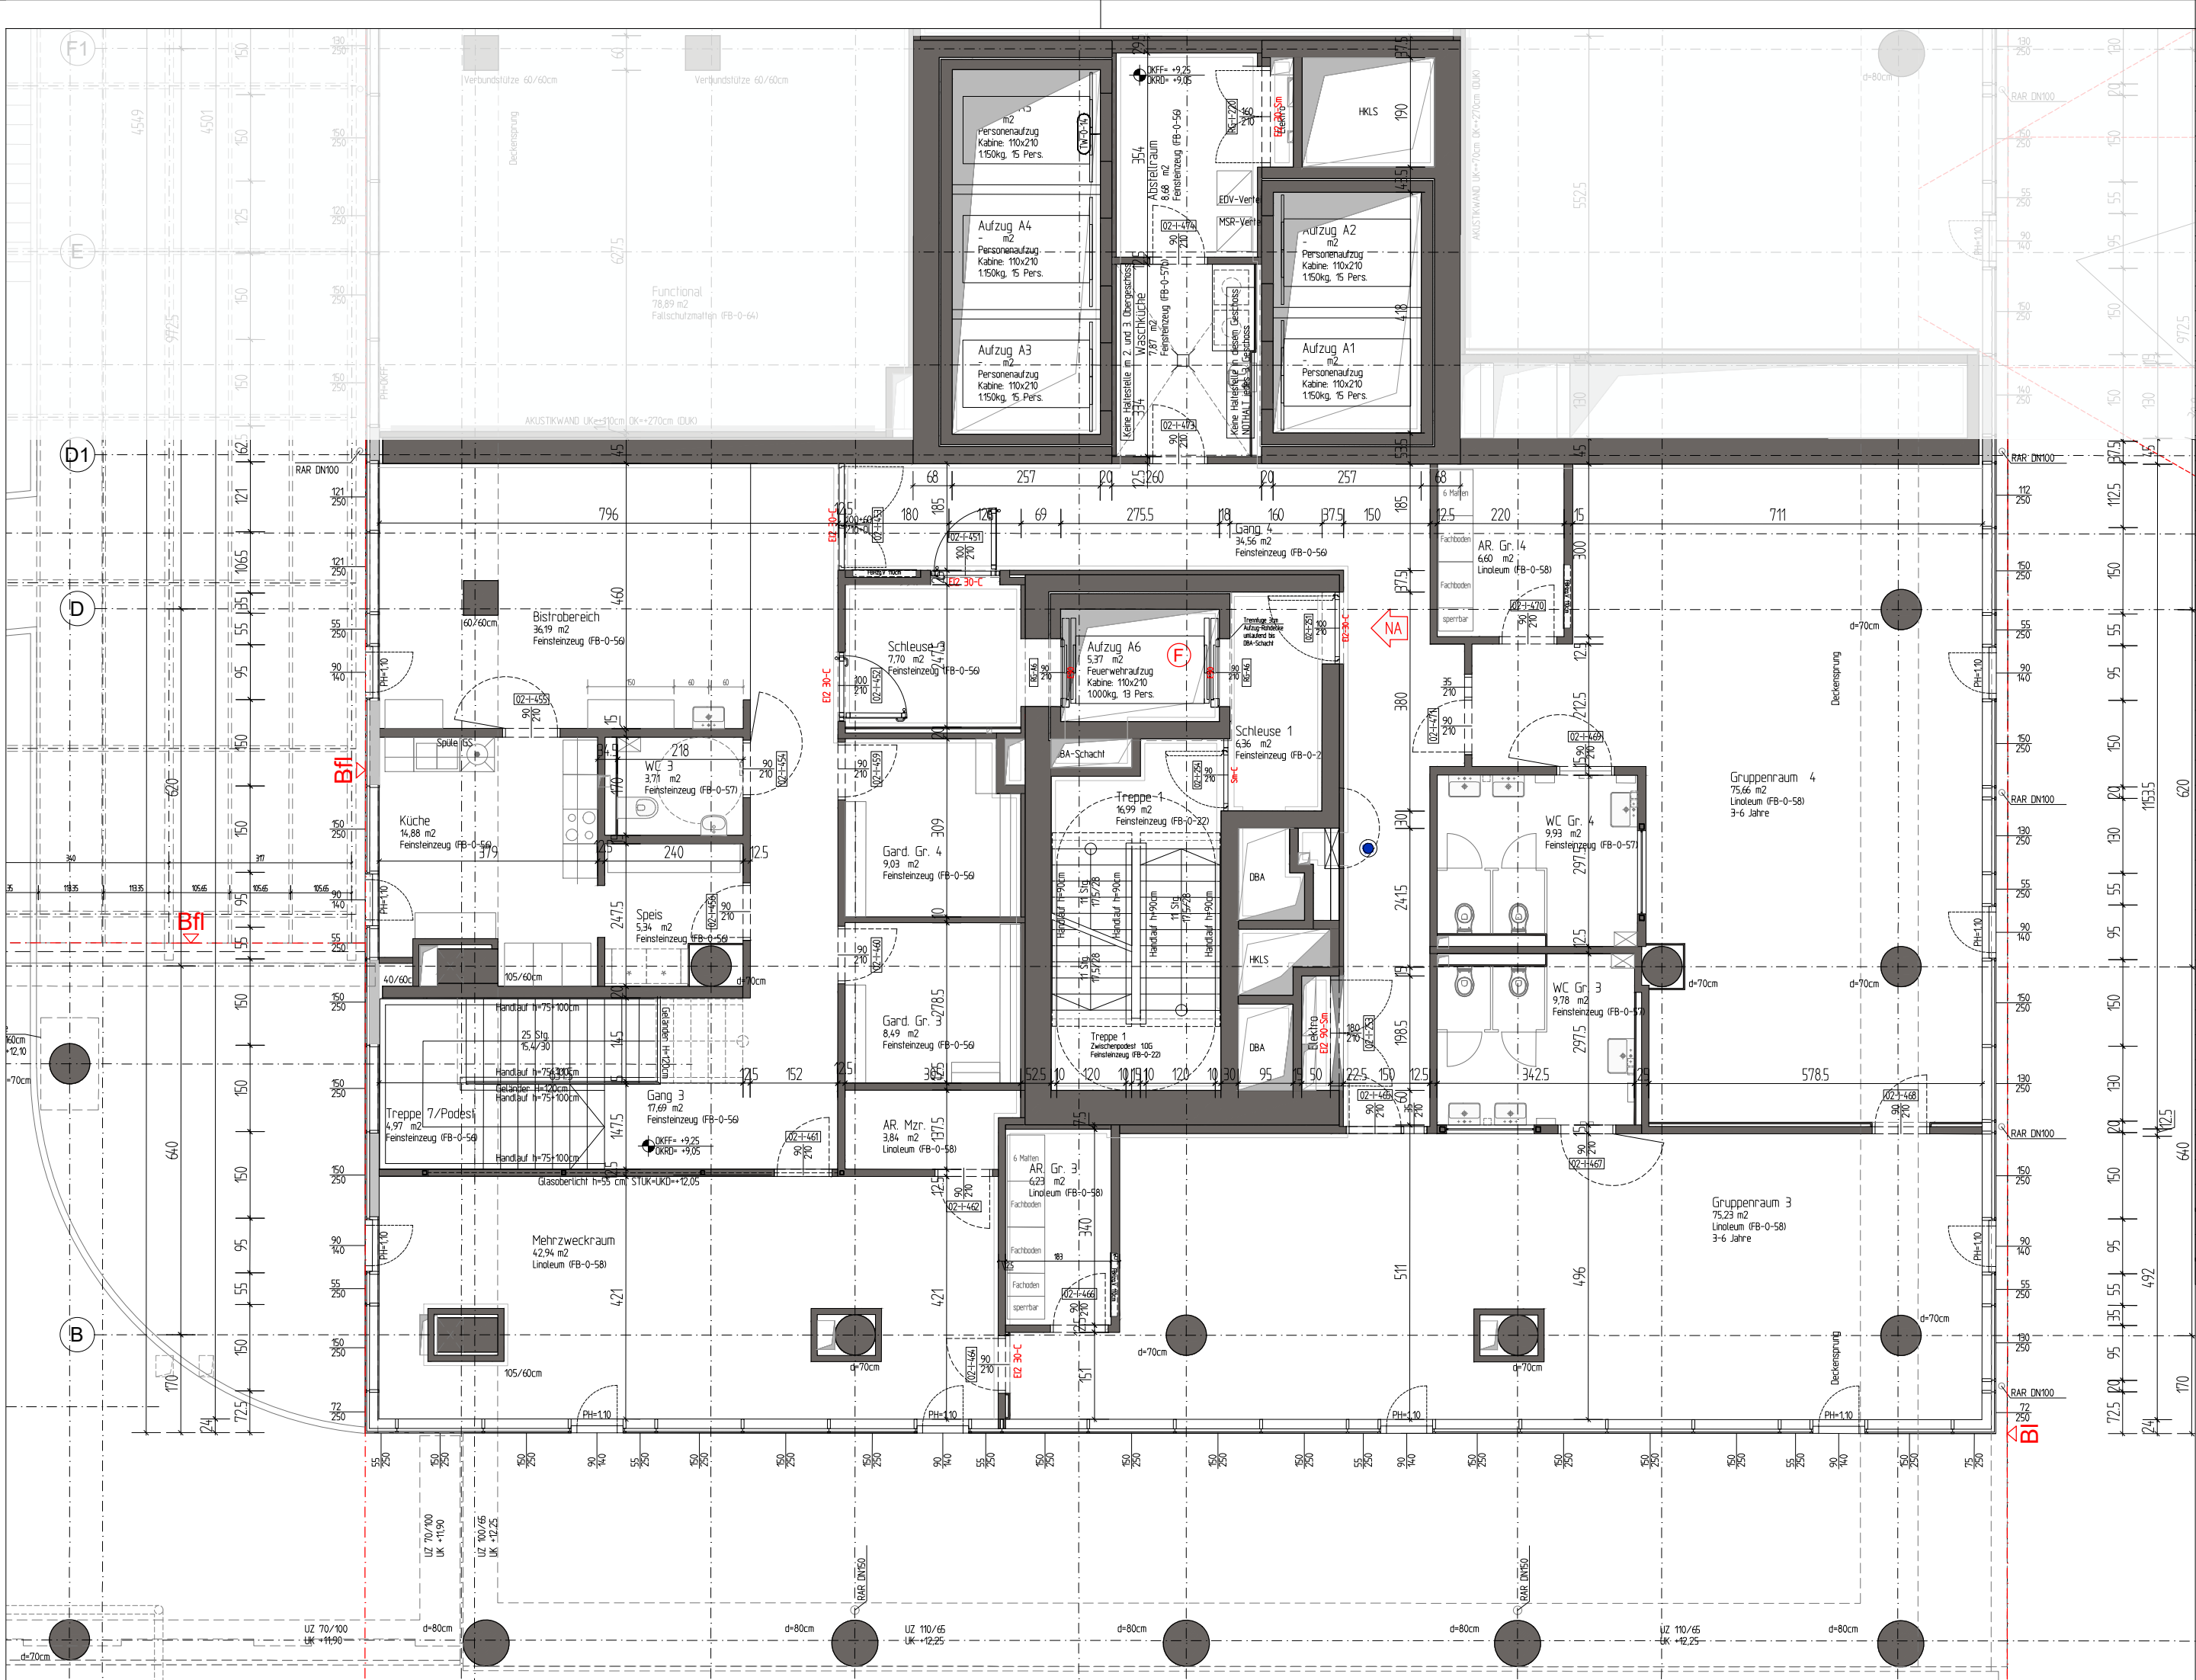

Top 2/6 - Kindergarten, 1 OG 2OG							
G_NR	ST_NR	TOP-NR	RAUMNUMMER	RAUMBEZEICHNUNG	FLÄCHE	M2	BODENBELAG
2	2	6		Treppe 7/Podest	4,97	m2	Feinsteinzeug (FB-0-56)
2	2	6		WC 3	3,71	m2	Feinsteinzeug (FB-0-57)
2	2	6		Abstellraum	8,68	m2	Feinsteinzeug (FB-0-56)
2	2	6		WC Gr. 3	9,78	m2	Feinsteinzeug (FB-0-57)
2	2	6		WC Gr. 4	9,93	m2	Feinsteinzeug (FB-0-57)
2	2	6		Gang 4	34,56	m2	Feinsteinzeug (FB-0-56)
2	2	6		AR. Mzr.	3,84	m2	Linoleum (FB-0-58)
2	2	6		Waschküche	7,87	m2	Feinsteinzeug (FB-0-57b)
2	2	6		Speis	5,34	m2	Feinsteinzeug (FB-0-56)
2	2	6		AR. Gr. 4	6,60	m2	Linoleum (FB-0-58)
2	2	6		Gard. Gr. 4	9,03	m2	Feinsteinzeug (FB-0-56)
2	2	6		Gard. Gr. 3	8,49	m2	Feinsteinzeug (FB-0-56)
2	2	6		Küche	14,88	m2	Feinsteinzeug (FB-0-56)
2	2	6		Gang 3	17,69	m2	Feinsteinzeug (FB-0-56)
2	2	6		Schleuse 3	7,70	m2	Feinsteinzeug (FB-0-56)
2	2	6		Gruppenraum 3	75,23	m2	Linoleum (FB-0-58)
2	2	6		Gruppenraum 4	75,66	m2	Linoleum (FB-0-58)
2	2	6		AR. Gr. 3	6,23	m2	Linoleum (FB-0-58)
2	2	6		Bistrobereich	36,19	m2	Feinsteinzeug (FB-0-56)
2	2	6		Mehrzweckraum	42,94	m2	Linoleum (FB-0-58)
1	2	6		WC Gr. 1	10,45	m2	Feinsteinzeug (FB-0-57)
1	2	6		WC Gr. 2	10,55	m2	Feinsteinzeug (FB-0-57)
1	2	6		AR Gr. 1	4,85	m2	Linoleum (FB-0-58)
1	2	6		Dusche	2,53	m2	Feinsteinzeug (FB-0-57)
1	2	6		WC 1	1,50	m2	Feinsteinzeug (FB-0-57)
1	2	6		AR Gr. 2	5,67	m2	Linoleum (FB-0-58)
1	2	6		Putzmittel	3,24	m2	Feinsteinzeug (FB-0-57)
1	2	6		Terrasse Kindergarten	71,94	m2	EPDM-Fallschutzbelag
1	2	6		E-Verteiler	0,60	m2	Linoleum (FB-0-56)
1	2	6		AR	12,18	m2	Feinsteinzeug (FB-0-56)
1	2	6		Kanzlei	10,34	m2	Linoleum (FB-0-58)
1	2	6		Gang 2	12,47	m2	Feinsteinzeug (FB-0-56)
1	2	6		Gruppenraum 2	60,18	m2	Linoleum (FB-0-58)
1	2	6		Vorraum	4,57	m2	Feinsteinzeug (FB-0-57)
1	2	6		Garderobe Personal	7,67	m2	Feinsteinzeug (FB-0-56)
1	2	6		Sozialraum/Besprechung	18,40	m2	Linoleum (FB-0-58)
1	2	6		Foyer Kiga.	9,32	m2	Feinsteinzeug (FB-0-56)
1	2	6		Kinderwagenraum	9,61	m2	Feinsteinzeug (FB-0-56)
1	2	6		Schleuse 4	6,19	m2	Feinsteinzeug (FB-0-56)
1	2	6		Küche	21,46	m2	Feinsteinzeug (FB-0-56)
1	2	6		Gard. 1	10,45	m2	Feinsteinzeug (FB-0-56)
1	2	6		Gruppenraum 1	66,99	m2	Linoleum (FB-0-58)
1	2	6		Gard. 2	8,96	m2	Feinsteinzeug (FB-0-56)
1	2	6		WC 2	3,71	m2	Feinsteinzeug (FB-0-57)
1	2	6		Gang 1	36,67	m2	Feinsteinzeug (FB-0-56)
				Summe	799,82	m2	
				Terrasse Kindergarten	71,94	m2	
				Summe Innenräume	727,88	m2	



MARINA TOWER

Unverbindliche Plankopie, Änderungen während der Bauausführung, infolge Behördenauflagen, haustechnischer und konstruktiver Maßnahmen vorbehalten!


Alle Maße sind in Zentimeter. Türkoten sind Durchgangshöhen. Höhenangaben beziehen sich auf OKFF. Längen-, Höhen- und Flächenangaben entsprechen den Rohbaumaßen. Bauübliche Toleranzen sind zulässig. Dieser Plan ist nicht für die Bestellung von Einbaumöbeln verwendbar. Naturmaße sind erforderlich!

Die Einrichtung ist illustrativ dargestellt, Boden- und Wandbeläge, Elektro-, Sanitär- und sonstige Ausstattung laut gültiger Bau- und Ausstattungsbeschreibung.

PLANVERFASSER:
Zechner & Zechner ZT GmbH
Staatlich befugte und beeidigte Ziviltechniker
1060 Wien, Stumpergasse 14/23
Tel.: 01/ 597 0336 - 0, Fax: 01/ 597 0336 - 99
E-Mail: email@zechner.com

Masstab:
1: 100
Format:
59x59,5
Datum:
02.11.2021

PLANINHALT:
GRUNDRISS 2.OG
Top 2/6 - Kindergarten
PLANNUMMER:
HK346_AH_AF_GR_SO_02_9561

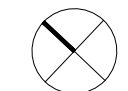

Unverbindliche Plankopie, Änderungen während der Bauausführung, infolge Behördenauflagen, haustechnischer und konstruktiver Maßnahmen vorbehalten!

Alle Maße sind in Zentimeter. Türkoten sind Durchgangslichtern. Höhenangaben beziehen sich auf OKFF. Längen-, Höhen- und Flächenangaben entsprechen den Rohbaummaßen. Bauübliche Toleranzen sind zulässig. Dieser Plan ist nicht für die Bestellung von Einbaumöbeln verwendbar. Naturmaße sind erforderlich!

Die Einrichtung ist illustrativ dargestellt, Boden- und Wandbeläge, Elektro-, Sanitär- und sonstige Ausstattung laut gültiger Bau- und Ausstattungsbeschreibung.

PLANVERFASSER:
Zechner & Zechner ZT Gmbh
Staatlich befugte und beidigte Ziviltechniker
1060 Wien, Stumpergasse 14/23
Tel.: 01/ 597 0336 - 0, Fax: 01/ 597 0336 - 99
E-Mail: email@zechner.com

Masstab: 1: 100	Format: A3
	Datum: 21.10.2021

PLANINHALT:

GRUNDRISS UG.1

Weg zu Müllraum KIGA

PLANNUMMER:
HK346 AH AF GR SO U1 9505